


ESCALA: 1/50000



ESCALA: 1/200.000

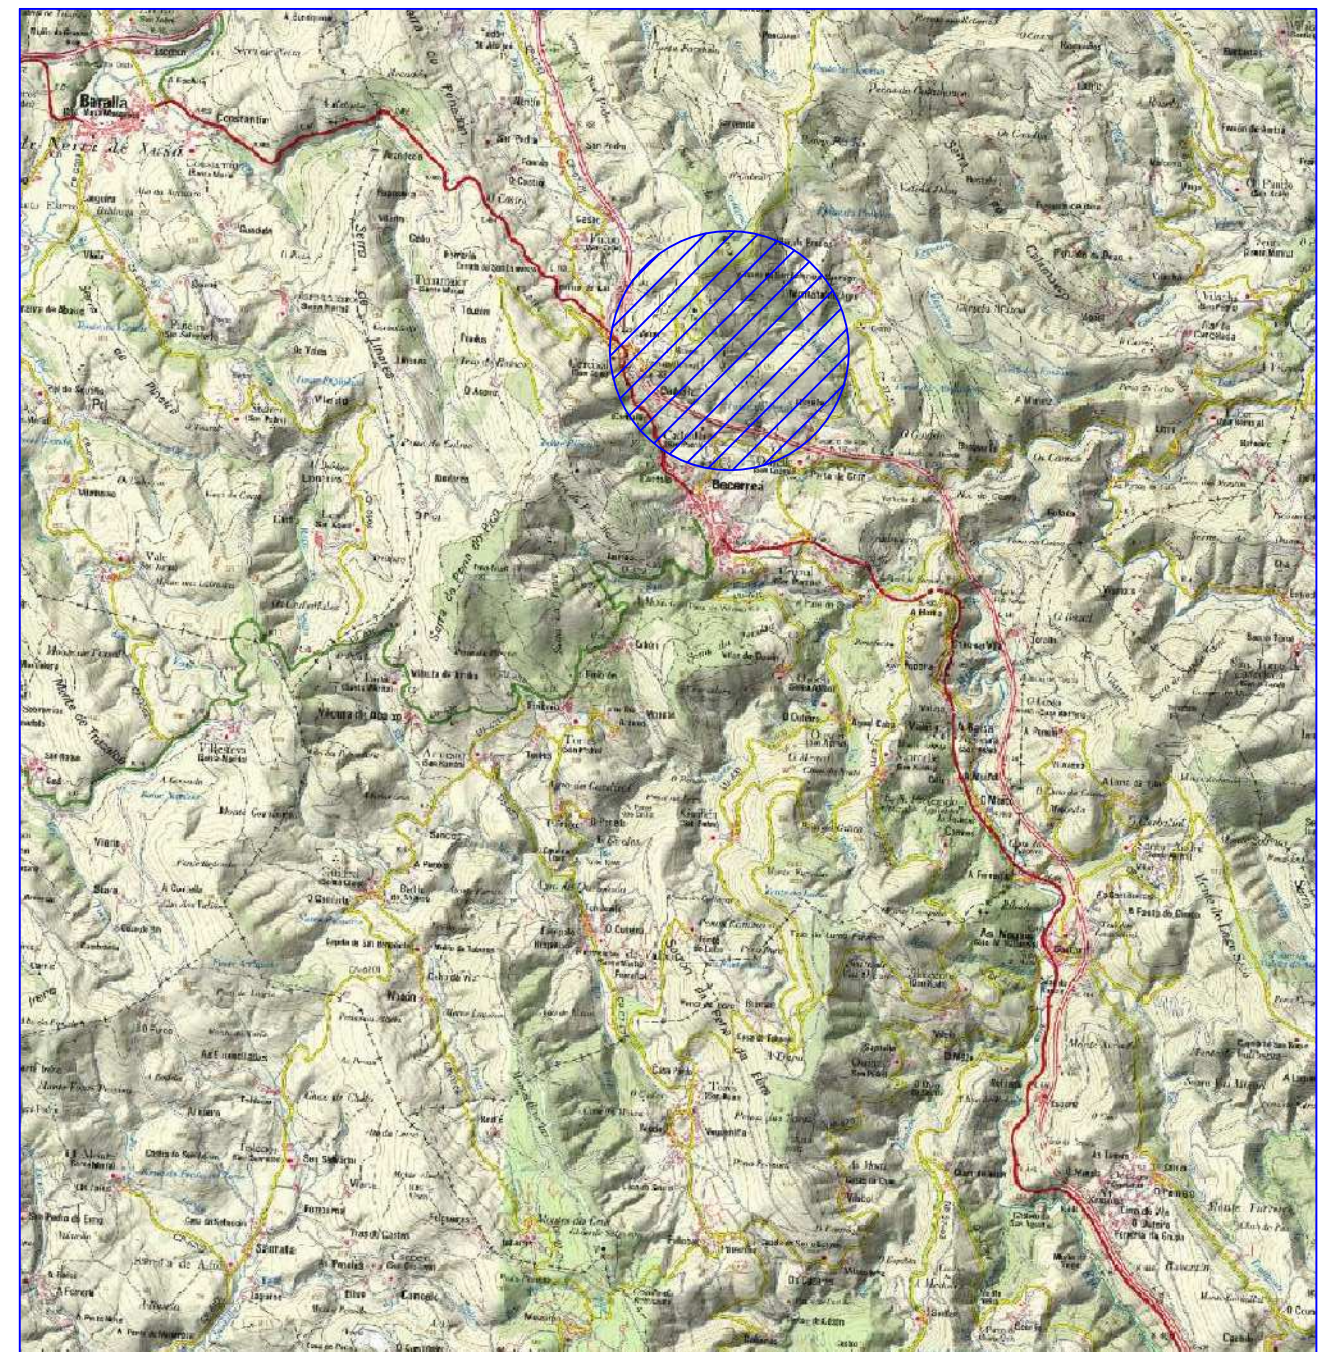

<b>FE ÁLVAREZ SÁNCHEZ</b> AVDA. DE MADRID, 21 - 1º Tl. 982.360.570 Fax. 982.36 00 33 E-mail: fealvarez@ancares.info 27640 - Becerreá (Lugo)		 <b>GALETEC, S.L.</b> GABINETE TÉCNICO INTERTERRITORIAL, S.L. ARQUITECTURA Y URBANISMO INGENIERÍA MEDIOAMBIENTAL INGENIERÍA AGRÍCOLA Av. de Madrid, nº 21 - 1º 27640 - Becerreá (Lugo) galetec.tecnicos@gmail.com	 REF.:  POS/16
PROXECTO DE EXECUCIÓN: <b>ACONDICIONAMENTO E MELLORA DE CAMIÑO DE          ARROXO, OUSELLE E SAA (BECERREÁ)</b>			N. <b>01</b>
EMPLAZAMIENTO	CONCELLO DE BECERREÁ (LUGO)		
PLANO	<b>SITUACIÓN(SAA)</b>		
PROMOTOR	CONCELLO DE BECERREÁ		
INGENIERA TÉCNICA:	FE ALVAREZ SANCHEZ		
		ESCALA	VARIOS
		FECHA	JUL/2016