


ESCALA: 1/50000



ESCALA: 1/200.000

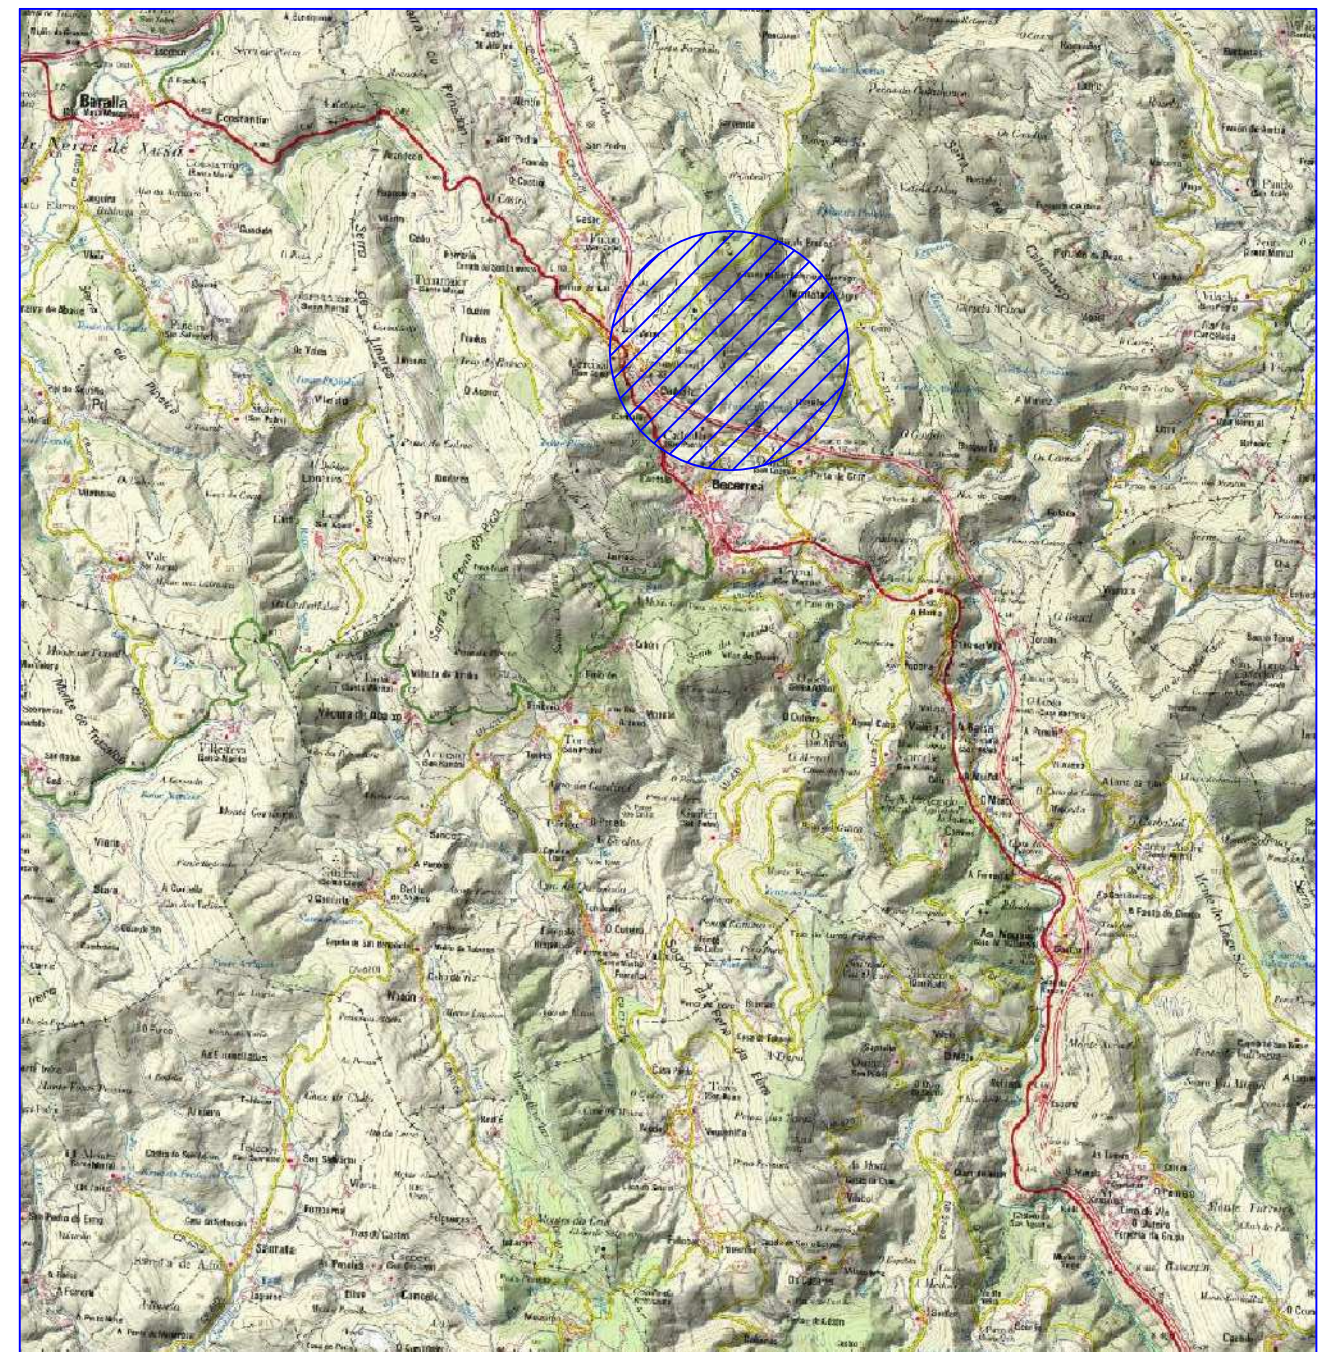

FE ÁLVAREZ SÁNCHEZ AVDA. DE MADRID, 21 - 1º Tl. 982.360.570 Fax. 982.36 00 33 E-mail: fealvarez@ancares.info 27640 - Becerreá (Lugo)		 GALETEC, S.L. GABINETE TÉCNICO INTERTERRITORIAL, S.L. ARQUITECTURA Y URBANISMO INGENIERIA MEDIOAMBIENTAL INGENIERIA AGRICOLA Av. de Madrid, nº 21 - 1º 27640 - Becerreá (Lugo) galetec.tecnicos@gmail.com	REF.: POS/16
PROXECTO DE EXECUCIÓN: ACONDICIONAMENTO E MELLORA DE CAMIÑO DE ARROXO, OUSELLE E SAA (BECERREÁ)			N. 01
EMPLAZAMIENTO	CONCELLO DE BECERREÁ (LUGO)		ESCALA
PLANO	SITUACIÓN (SAA)		VARIOS
PROMOTOR	CONCELLO DE BECERREÁ		FECHA
INGENIERA TÉCNICA:	FE ALVAREZ SANCHEZ		JUL/2016