


Inicio intervención

Coord. X: 649.181,59

Coord. Y: 4.743.616,98


Limpieza bordes

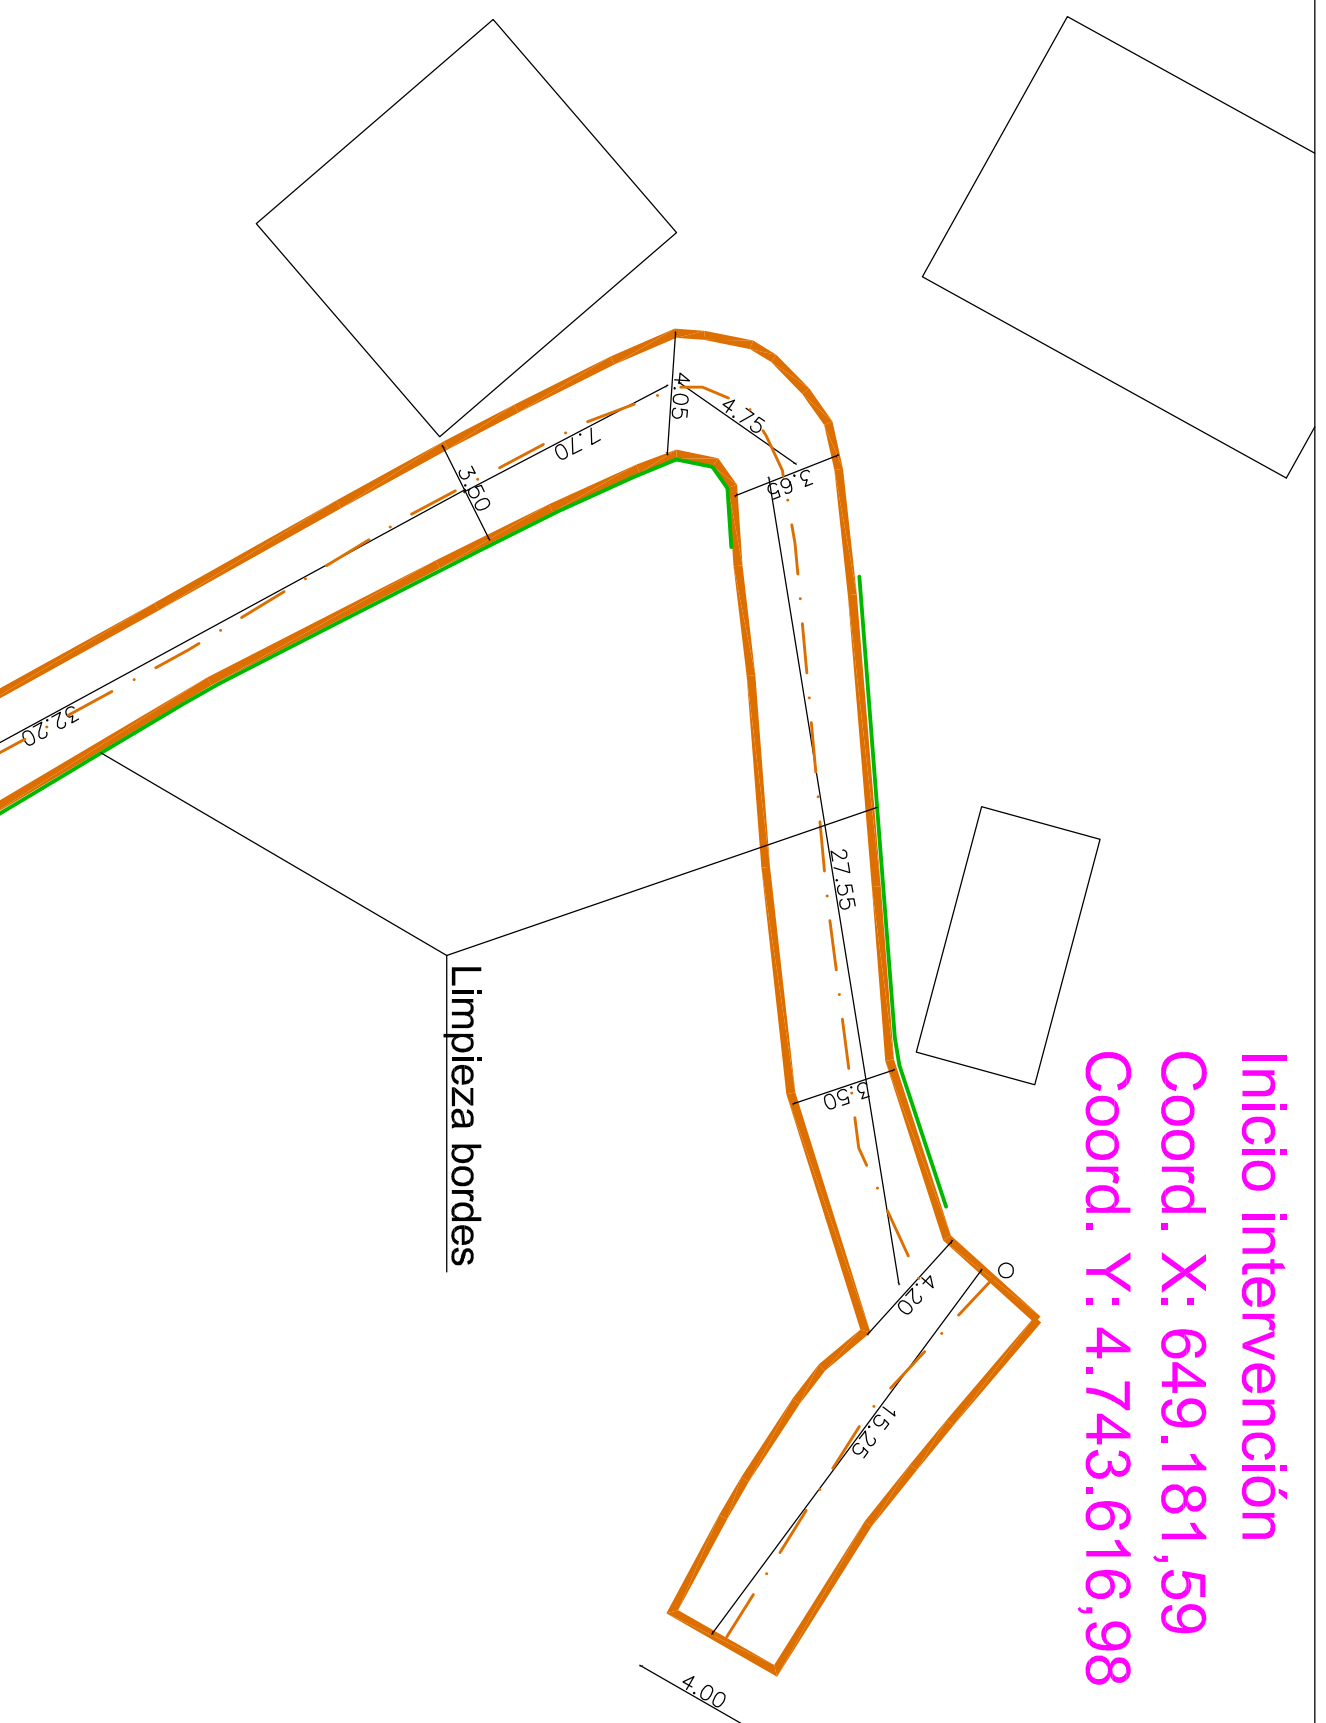

Final intervención

Coord. X: 649.168,77

Coord. Y: 4.743.571,19

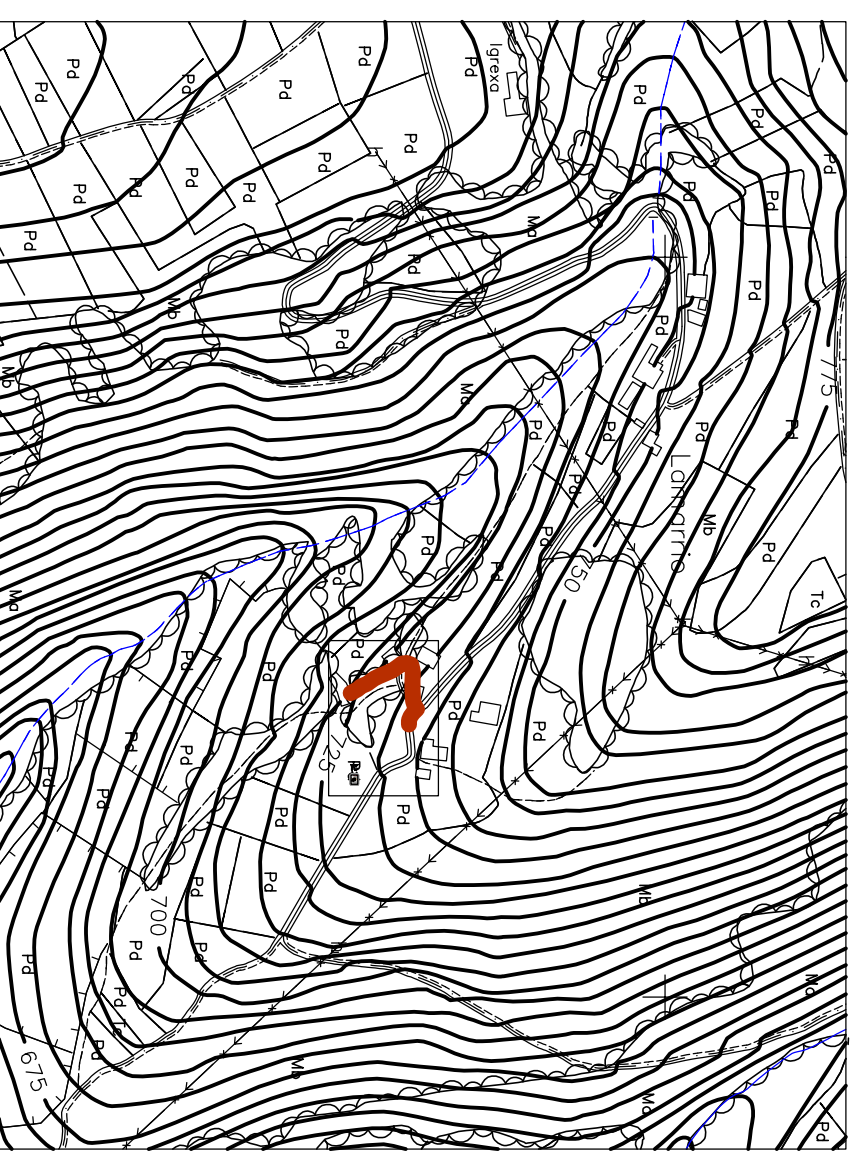

FE ALVAREZ SÁNCHEZ
AVDA. DE MADRID, 21 - 1º
TL. 982.360.570 Fax. 982.36.00.33
Email: fealvarez@ancoras.info
27640 - Becerreá (Lugo)

GALETEC, S.L.
GABINETE TÉCNICO
INTERTERITORIAL, S.L.
ARQUITECTURA Y URBANISMO
INGENIERÍA MEDIOAMBIENTAL
Av. de Madrid, nº 11 - 1º 27060 - Becerreá (Lugo)
galetec@galetic.com

REF.:
POS/16

PROXECTO DE EXECUCIÓN:
ACONDICIONAMIENTO E MELLORA DE CAMIÑOS DE ARROXO, OUSELLE E SAA

N.
02

EMPLAZAMIENTO: CONCELLO DE BECERREÁ (LUGO)

PLANO
PLANTA XERAL ACTUACIONES_1 (ARROXO)

ESCALA
1/250

PROMOTOR: CONCELLO DE BECERREÁ
INGENIERA TÉCNICA: FE ALVAREZ SANCHEZ

FECHA
JUL. 2016