


LENDAS:



Mezcla asfáltica en quente tipo S-12 para capa intermedia de 2 cm de espesor con árido calizo estendida e compactada ata o 97% do ensallo Marshall.

Mezcla asfáltica en quente tipo D-12 para capa de rodadura de 4 cm de espesor con árido calizo estendida e compactada ata o 97% do ensallo Marshall.

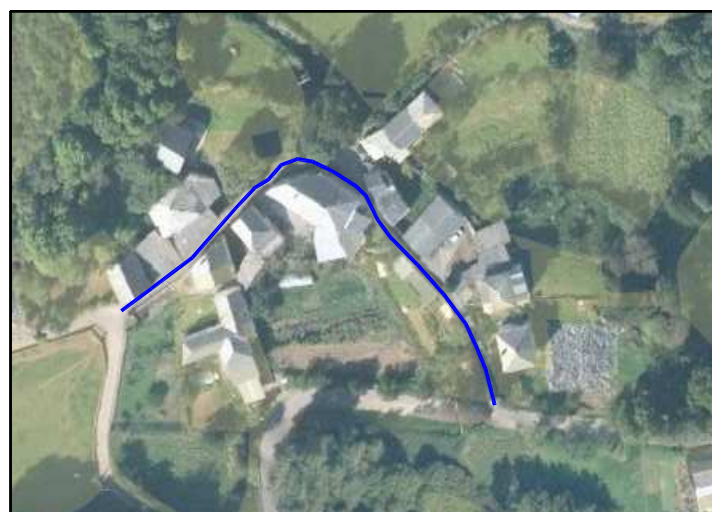

FE ÁLVAREZ SÁNCHEZ
 AVDA. DE MADRID, 21 - 1º
 Tl. 982.360.570 Fax. 982.36 00 33
 E-mail: fealvarez@ancares.info
 27640 - Becerreá (Lugo)



GALETEC, S.L.
 GABINETE TÉCNICO
 INTERTERRITORIAL S.L.
 ARQUITECTURA Y URBANISMO
 INGENIERÍA MEDIOAMBIENTAL
 INGENIERÍA AGRÍCOLA
 Av. de Madrid, nº 21 - 1º 27640 - Becerreá (Lugo)
 galetec.tecnicos@gmail.com



REF.:

POS/16

N.

02

PROXECTO DE EXECUCIÓN:
**ACONDICIONAMENTO E MELLORA DE CAMIÑO DE
 ARROXO, OSELLE E SAA (BECERREÁ)**

EMPLAZAMIENTO CONCELLO DE BECERREÁ (LUGO)

PLANO
SITUACIÓN E EMPLAZAMENTO (SAA)

ESCALA
1/5000

PROMOTOR CONCELLO DE BECERREÁ

FECHA
 JUL/2016

INGENIERA TÉCNICA: FE ALVAREZ SANCHEZ