


LEENDA	
①	PAVIMENTACIÓN

COORDENADAS (INICIO)
 DATUM: ETRS89
 HUSO UTM:29
 X: 651.266,40
 Y: 4.747.175,71

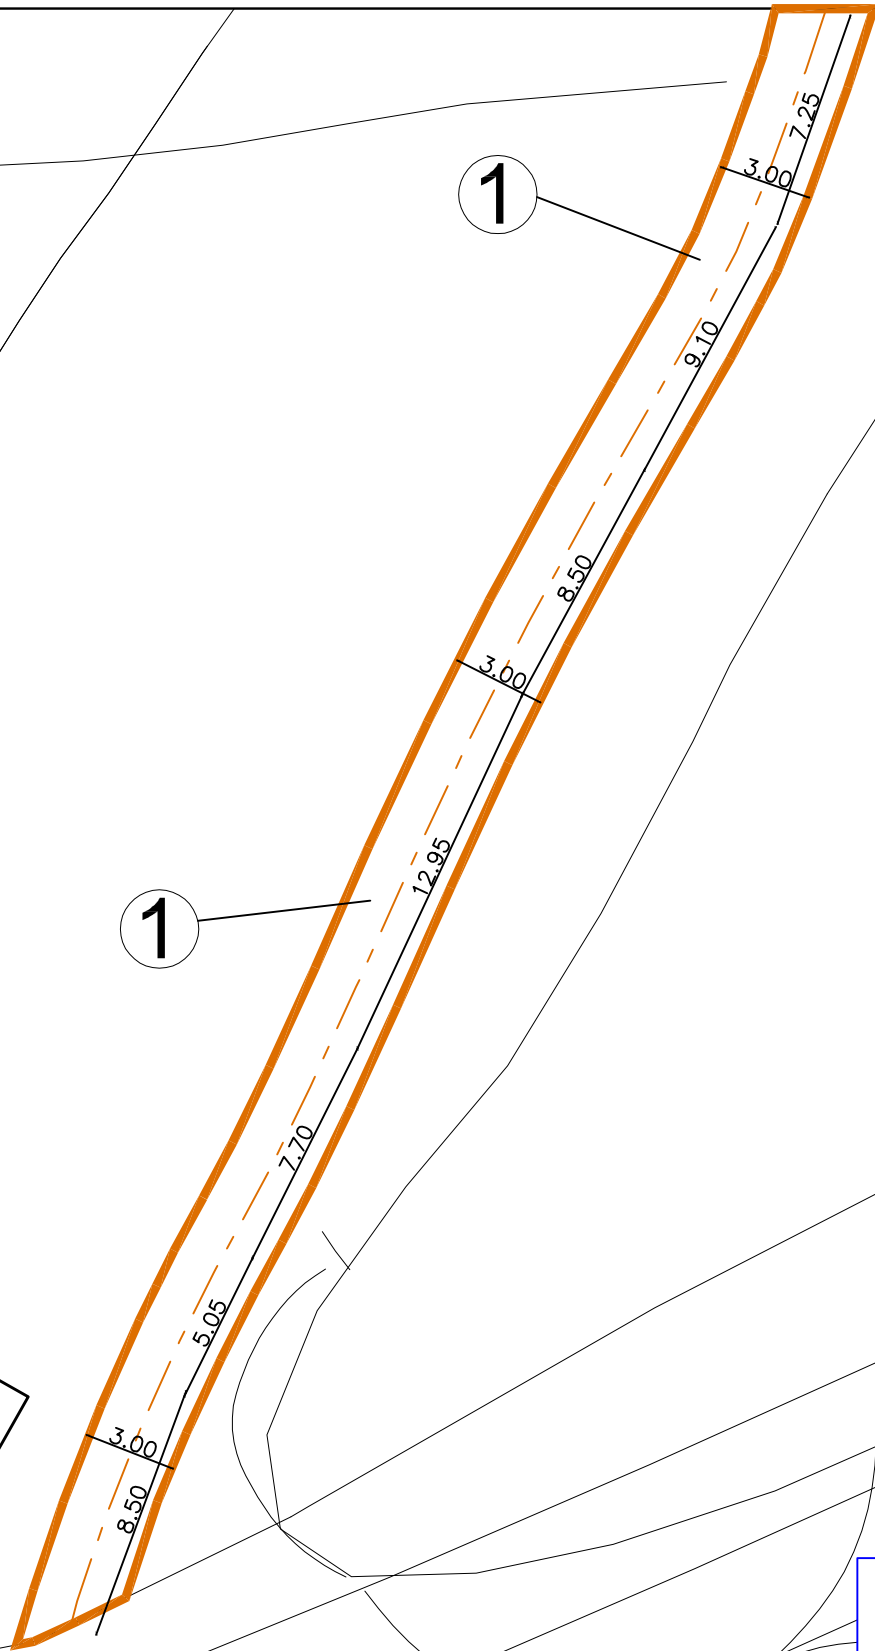

FE ÁLVAREZ SÁNCHEZ AVDA. DE MADRID, 21 - 1º Tl. 982.360.570 Fax. 982.36 00 33 E-mail: fealvarez@ancares.info 27640 - Becerreá (Lugo)		 GALETEC, S.L. GABINETE TÉCNICO INTERTERRITORIAL, S.L. ARQUITECTURA Y URBANISMO INGENIERÍA MEDIOAMBIENTAL INGENIERÍA AGRÍCOLA <small>Av. de Madrid, nº 21 - 1º 27640 - Becerreá (Lugo) galetec.tecnicos@gmail.com</small>	REF.: POS/16
PROYECTO DE EXECUCIÓN: ACONDICIONAMENTO E MELLORA DE CAMIÑO DE ARROXO, OSELLE E SAA (BECERREÁ)		N. 03	
EMPLAZAMIENTO	CONCELLO DE BECERREÁ (LUGO)		
PLANO	PLANTA XERAL ACTUACIÓNS_1 (OSELLE)		ESCALA 1/250
PROMOTOR	CONCELLO DE BECERREÁ		FECHA JUL/2016
INGENIERA TÉCNICA:	FE ALVAREZ SANCHEZ		