


LENDA	
①	PAVIMENTACIÓN

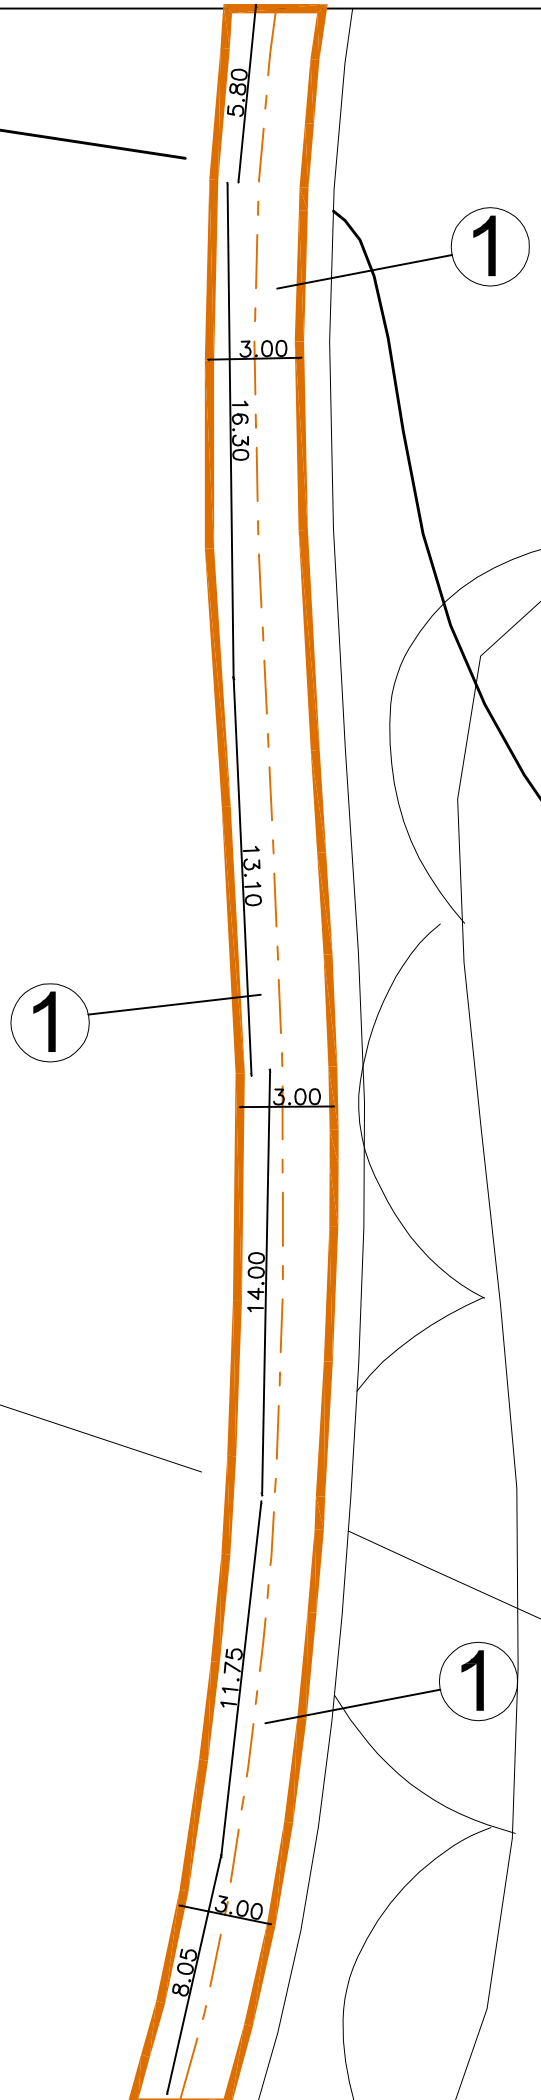

FE ÁLVAREZ SÁNCHEZ AVDA. DE MADRID, 21 - 1º Tl. 982.360.570 Fax. 982.36 00 33 E-mail: fealvarez@ancares.info 27640 - Becerreá (Lugo)	 GALETEC, S.L. GABINETE TÉCNICO INTERTERRITORIAL, S.L. ARQUITECTURA Y URBANISMO INGENIERÍA MEDIOAMBIENTAL INGENIERÍA AGRÍCOLA <small>Av. de Madrid, nº 21 - 1º 27640 - Becerreá (Lugo) galetec.technicos@gmail.com</small>	REF.: POS/16
PROXECTO DE EXECUCIÓN: ACONDICIONAMENTO E MELLORA DE CAMIÑO DE ARROXO, OSELLE E SAA (BECERREÁ)		N. 04
EMPLAZAMIENTO CONCELLO DE BECERREÁ (LUGO)		ESCALA 1/250
PLANO PLANTA XERAL ACTUACIÓNS_1 (OSELLE)		PROMOTOR CONCELLO DE BECERREÁ INGENIERA TÉCNICA: FE ALVAREZ SANCHEZ
		FECHA JUL/2016