



ESCALAS { HORIZONTAL = 500
VERTICAL = 100

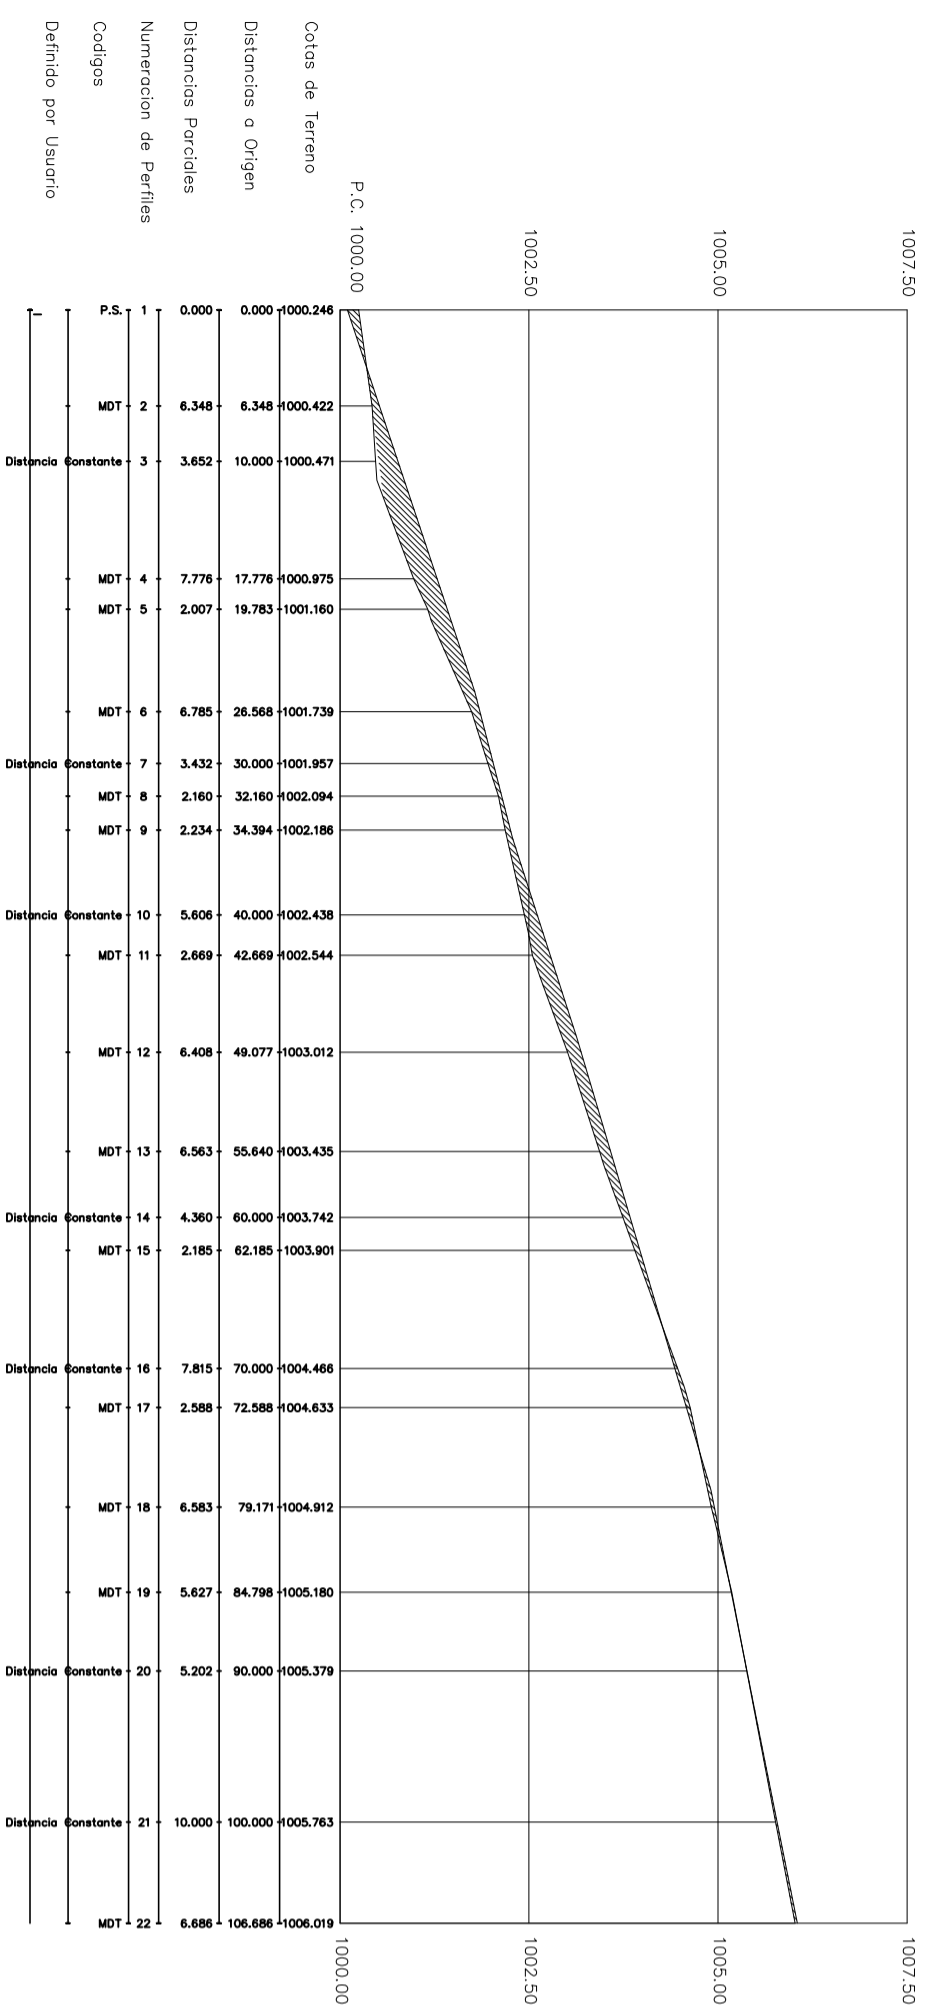

ESCALAS { HORIZONTAL = 500
VERTICAL = 100

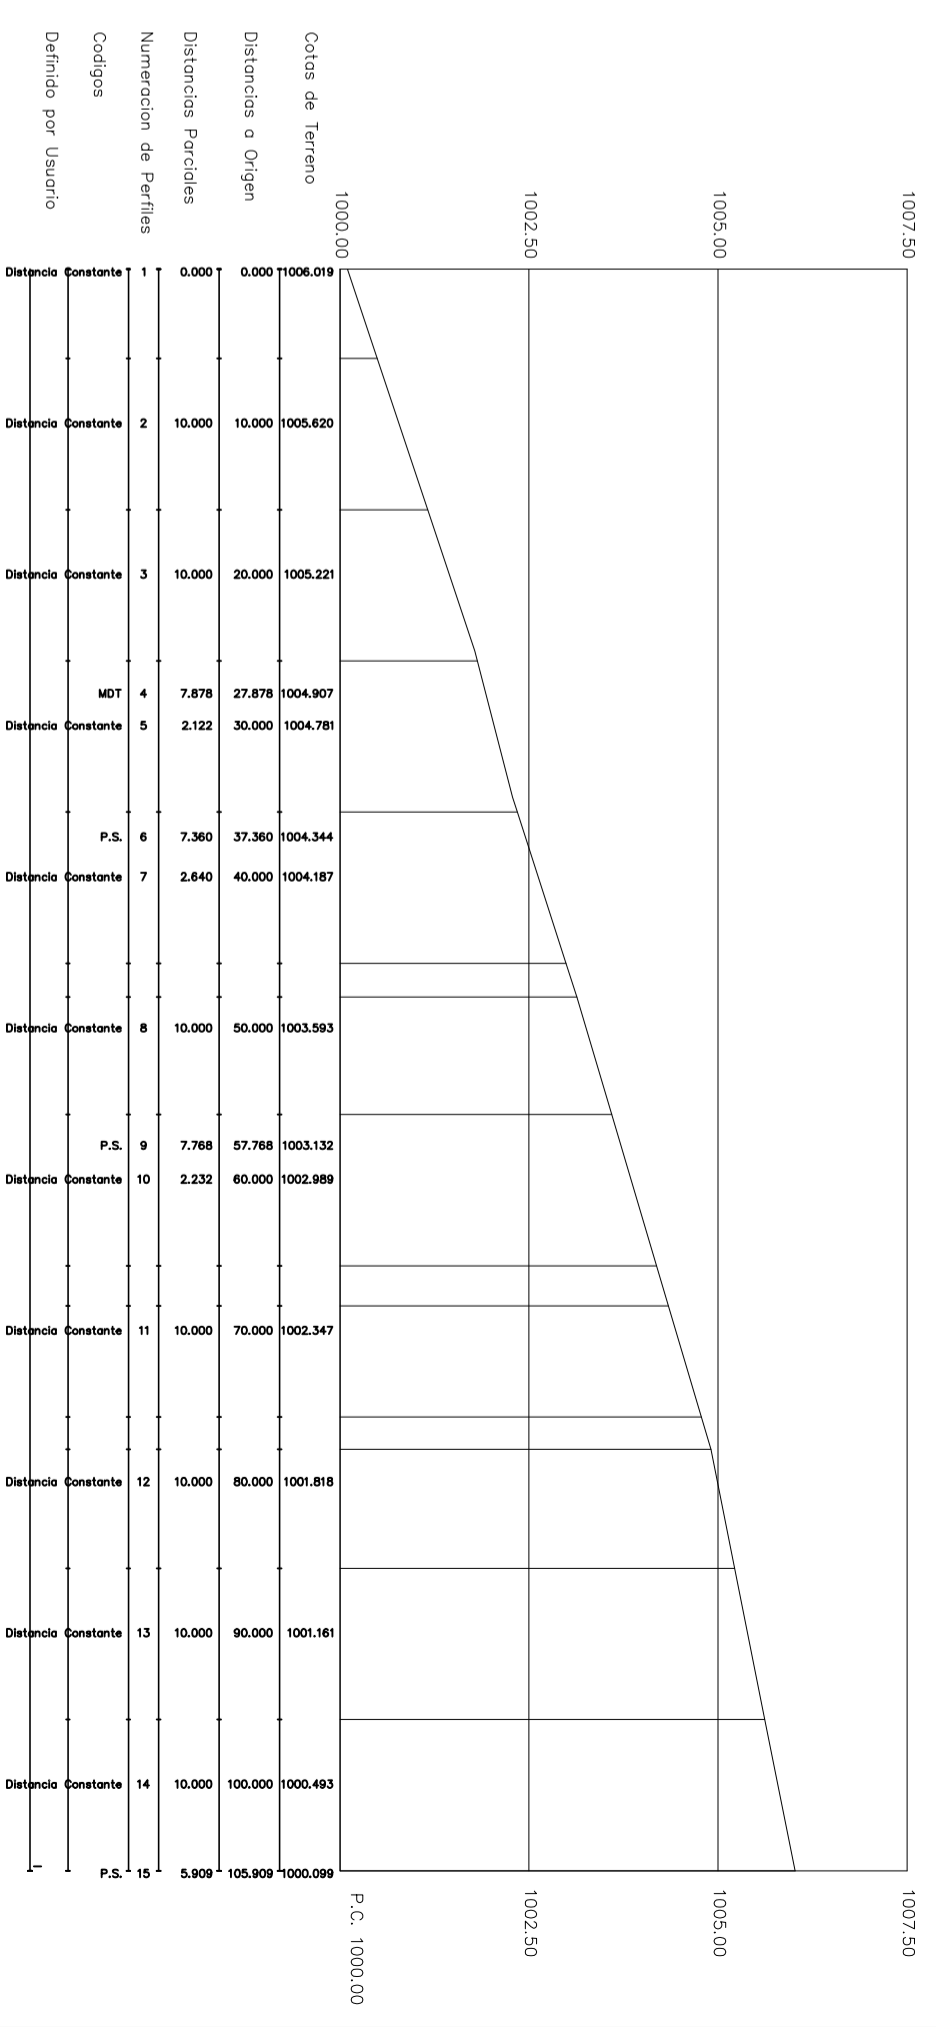

ESCALAS { HORIZONTAL = 500
VERTICAL = 100

GALETEC, S.L.
CALLE T. TECNICO/CIEN/INGENIERO/EL.
INDUSTRIAL/COMERCIAL
P.O. BOX 1000000
Av. de Madrid, nº 71 - 1º B (Barrio de Legazpi)
28002 Madrid - España



REF.: P08-2016
Nº: 04

PROYECTO: ACONDICIONAMIENTO DE ESPACIO URBANO

EMPLAZAMIENTO: AVDA. QUIROGA, S/N

PLANO: SECCIÓN PERFILES TERRENO

PROMOTOR: CONCELLO BECERREA
ARQ. TÉCNICO: JOSE LUIS FERNÁNDEZ LÓPEZ

ESCALA: 1/500
FECHA: JUN/2016