


LEENDA	
①	PAVIMENTACIÓN

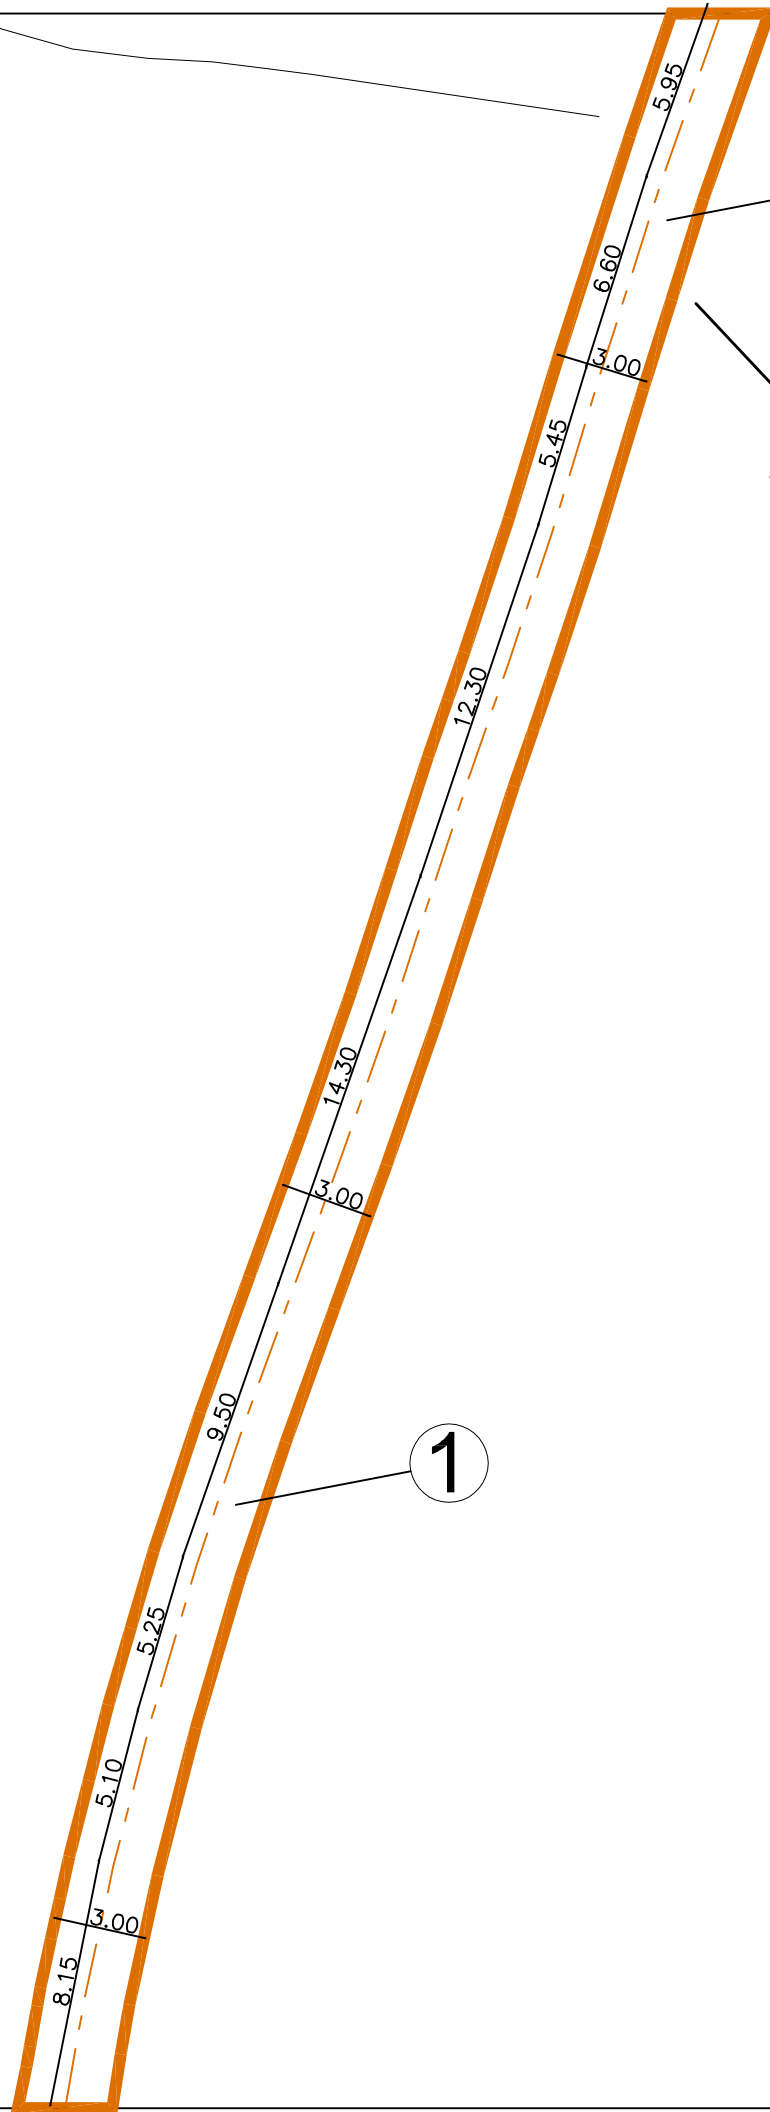

①

①

FE ÁLVAREZ SÁNCHEZ AVDA. DE MADRID, 21 - 1º Tl. 982.360.570 Fax. 982.36 00 33 E-mail: fealvarez@ancares.info 27640 - Becerreá (Lugo)		 GALETEC, S.L. GABINETE TÉCNICO INTERTERRITORIAL, S.L. ARQUITECTURA Y URBANISMO INGENIERÍA MEDIOAMBIENTAL INGENIERÍA AGRÍCOLA <small>Av. de Madrid, nº 21 - 1º 27640 - Becerreá (Lugo) galetec.technicos@gmail.com</small>	REF.: POS/16
PROYECTO DE EXECUCIÓN: ACONDICIONAMENTO E MELLORA DE CAMIÑO DE ARROXO, OSELLE E SAA (BECERREÁ)			N. 05
EMPLAZAMIENTO CONCELLO DE BECERREÁ (LUGO)			
PLANO PLANTA XERAL ACTUACIÓNS_1 (OSELLE)		ESCALA 1/250	
PROMOTOR CONCELLO DE BECERREÁ INGENIERA TÉCNICA: FE ALVAREZ SANCHEZ		FECHA JUL/2016	