




PERFILES TRANSVERSALES / ESCALA 1:500

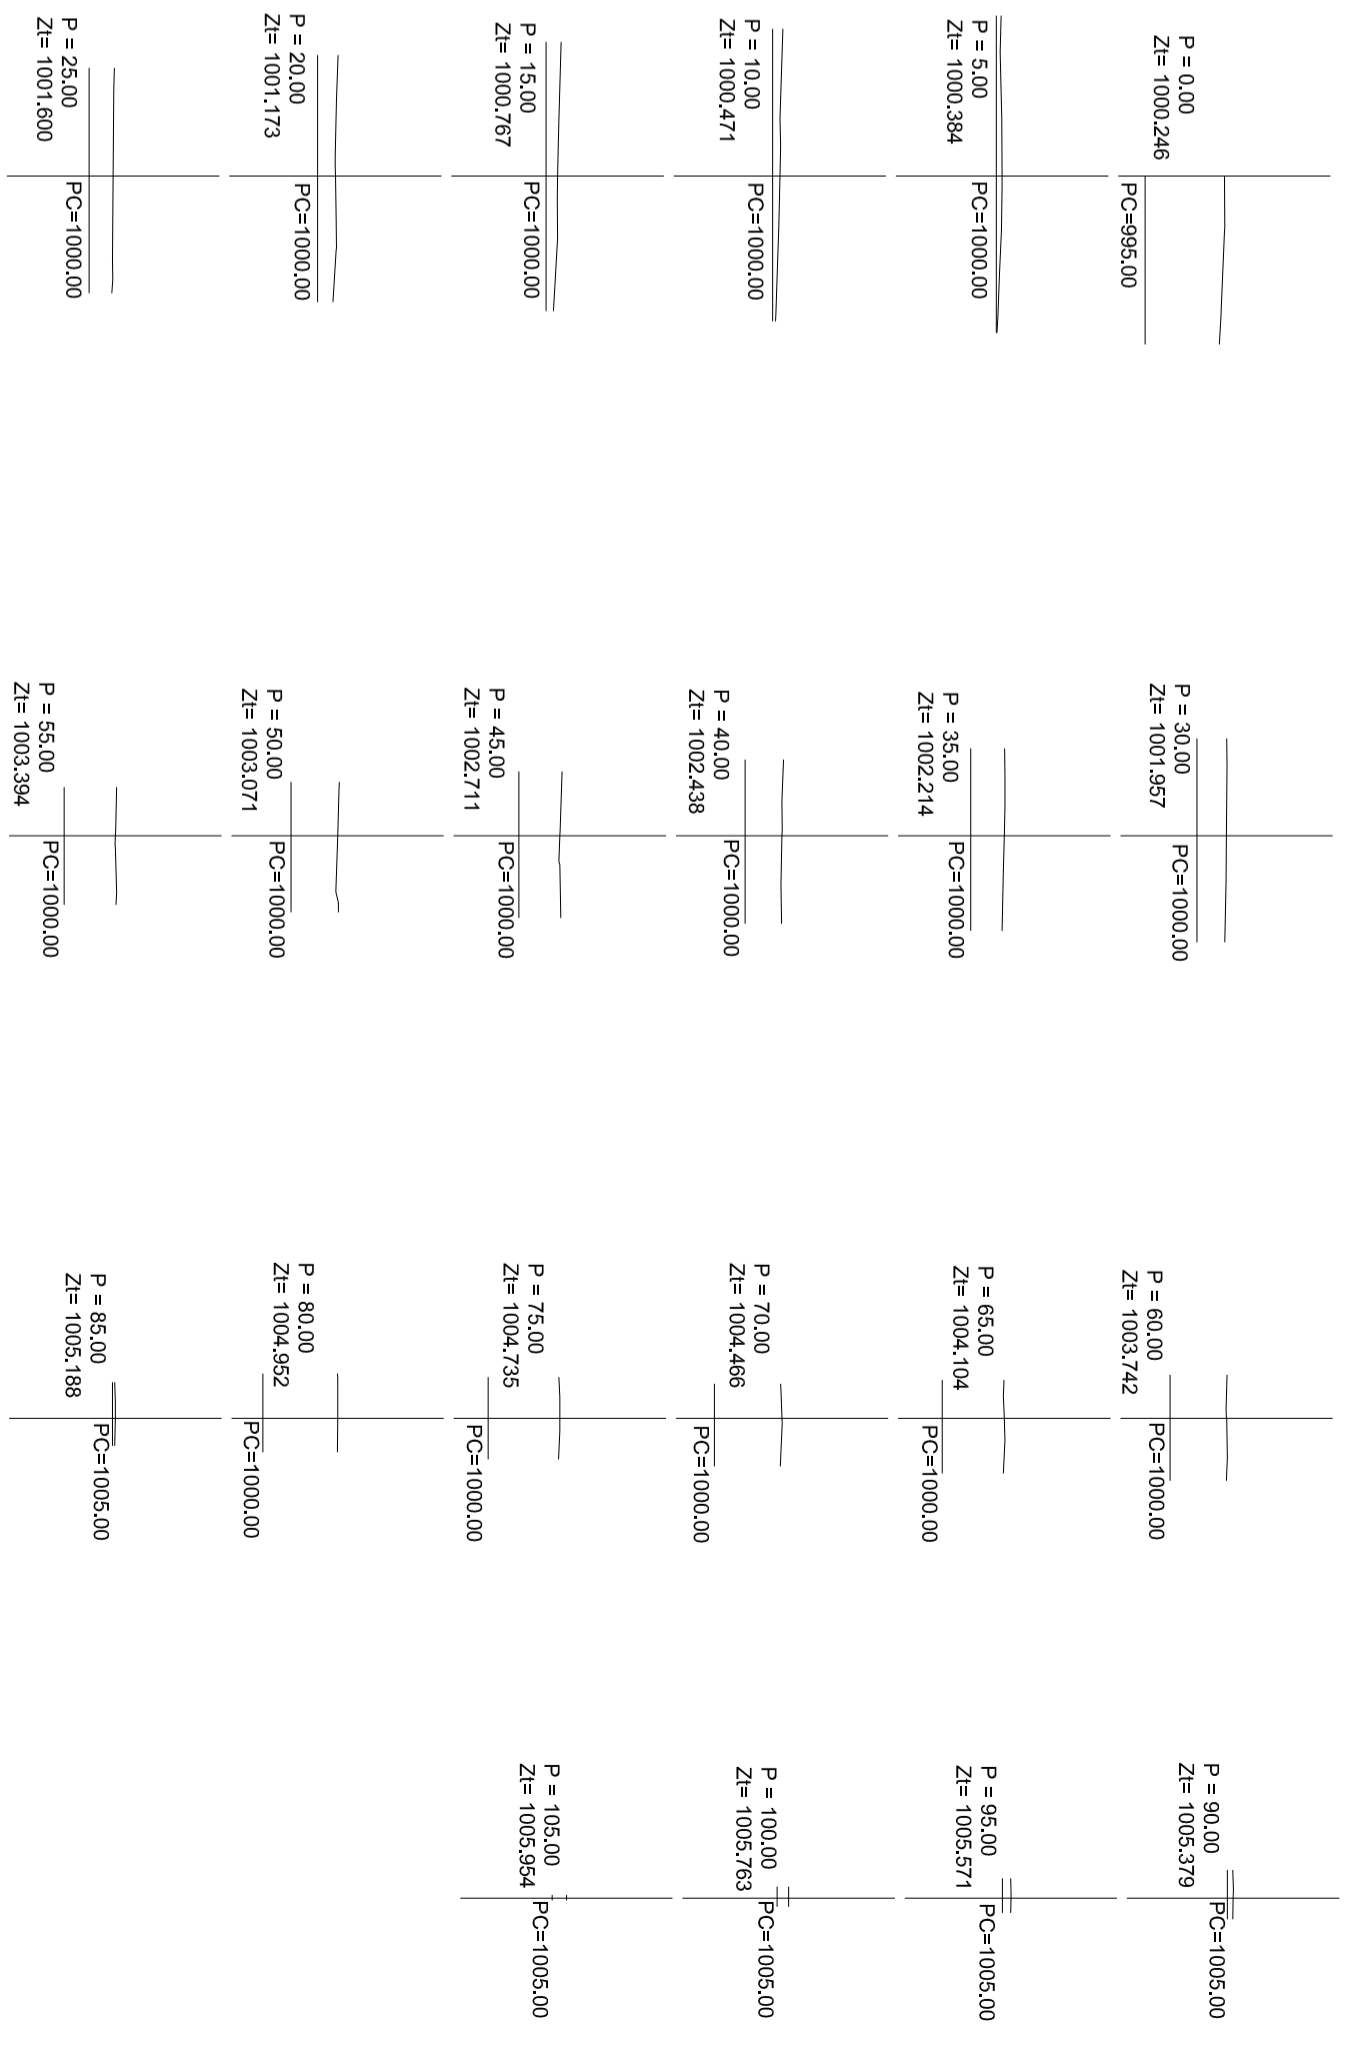

PERFILES TRANSVERSALES / ESCALAS H=1:500 V=1:100

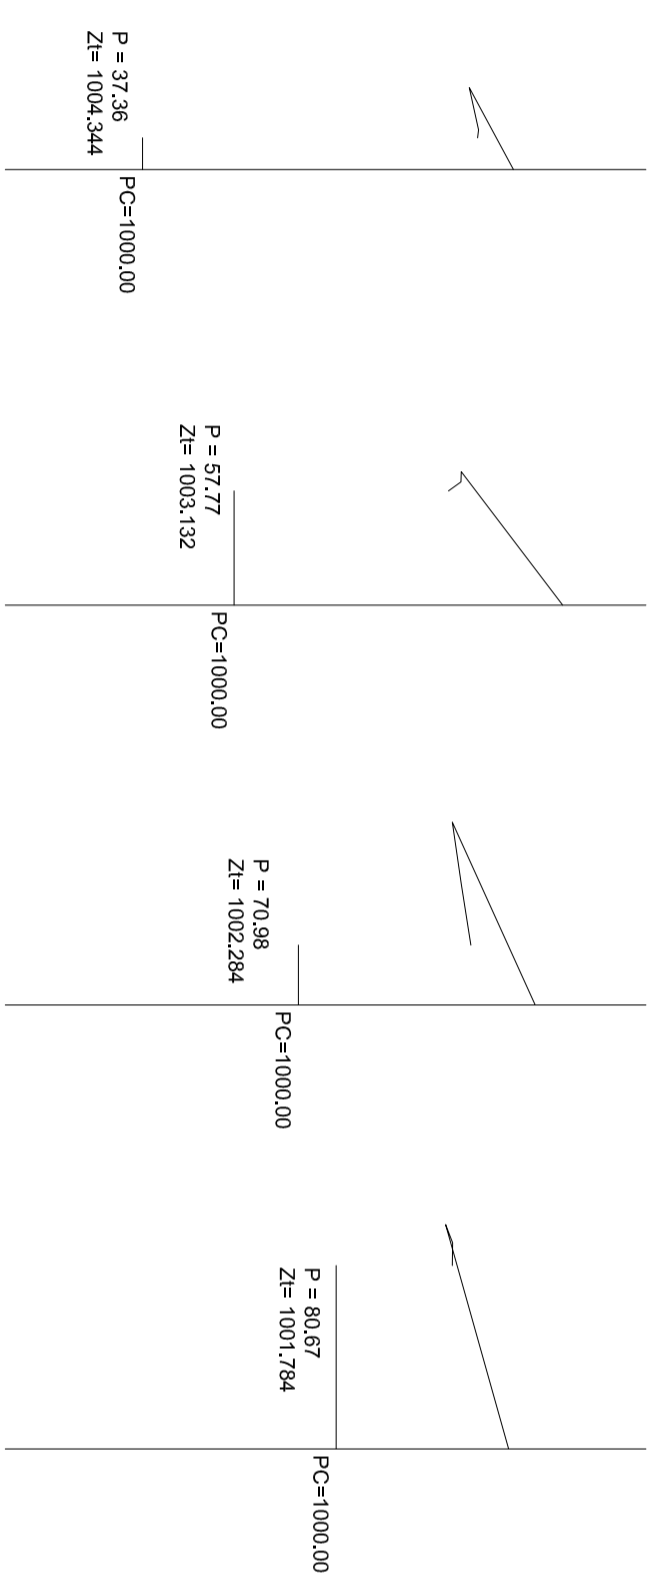

GALETEC, S.L.
 GABINETE TÉCNICO DE INGENIERÍA CIVIL
 INGENIEROS DE OBRAS DE CARRETERA
 Avda. de Madrid, nº 21 - 1º B
 27640 - Becerreá (Lugo)

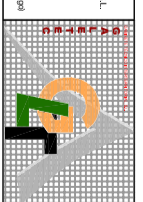

REF.: P08-2016
 Nº: 05

PROYECTO: ACONDICIONAMIENTO DE ESPACIO URBANO

EMPLAZAMIENTO: AVDA. DE QUIROGA

PLANO: PERFILES TRANSVERSALES_1

PROMOTOR: CONCELLO BECERREÁ
 ARQ. TÉCNICO: JOSE LUIS FERNÁNDEZ LÓPEZ
 ESCALA: 1/500
 FECHA: JUN/2016