


JOSÉ LUIS FERNÁNDEZ LÓPEZ
 AVDA. DE MADRID, 21 - 1º
 Tl. 982.360.570 Fax. 982.36.00.33
 E-mail: galetec.technicos@gmail.com
 27640 - Becerreá (Lugo)

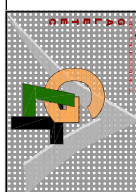


REF.:
POS/16

PROYECTO DE EJECUCIÓN:
 CONTINUACIÓN DE ACONDICIONAMIENTO DE OBRAS
 Y APARCAMIENTO EN LA CALLE CARLOS III

N.
02

EMPLAZAMIENTO	ZONA DEL BARRANCON, AYUNTAMIENTO DE BECERREÁ (LUGO)
PLANO	
PLANTA GENERAL - SITUACIÓN ACTUAL	
PROMOTOR	AYUNTAMIENTO DE BECERREÁ
ARQUITECTO TÉCNICO:	JOSÉ LUIS FERNÁNDEZ LÓPEZ
ESCALA	1/250
FECHA	JUL 2016

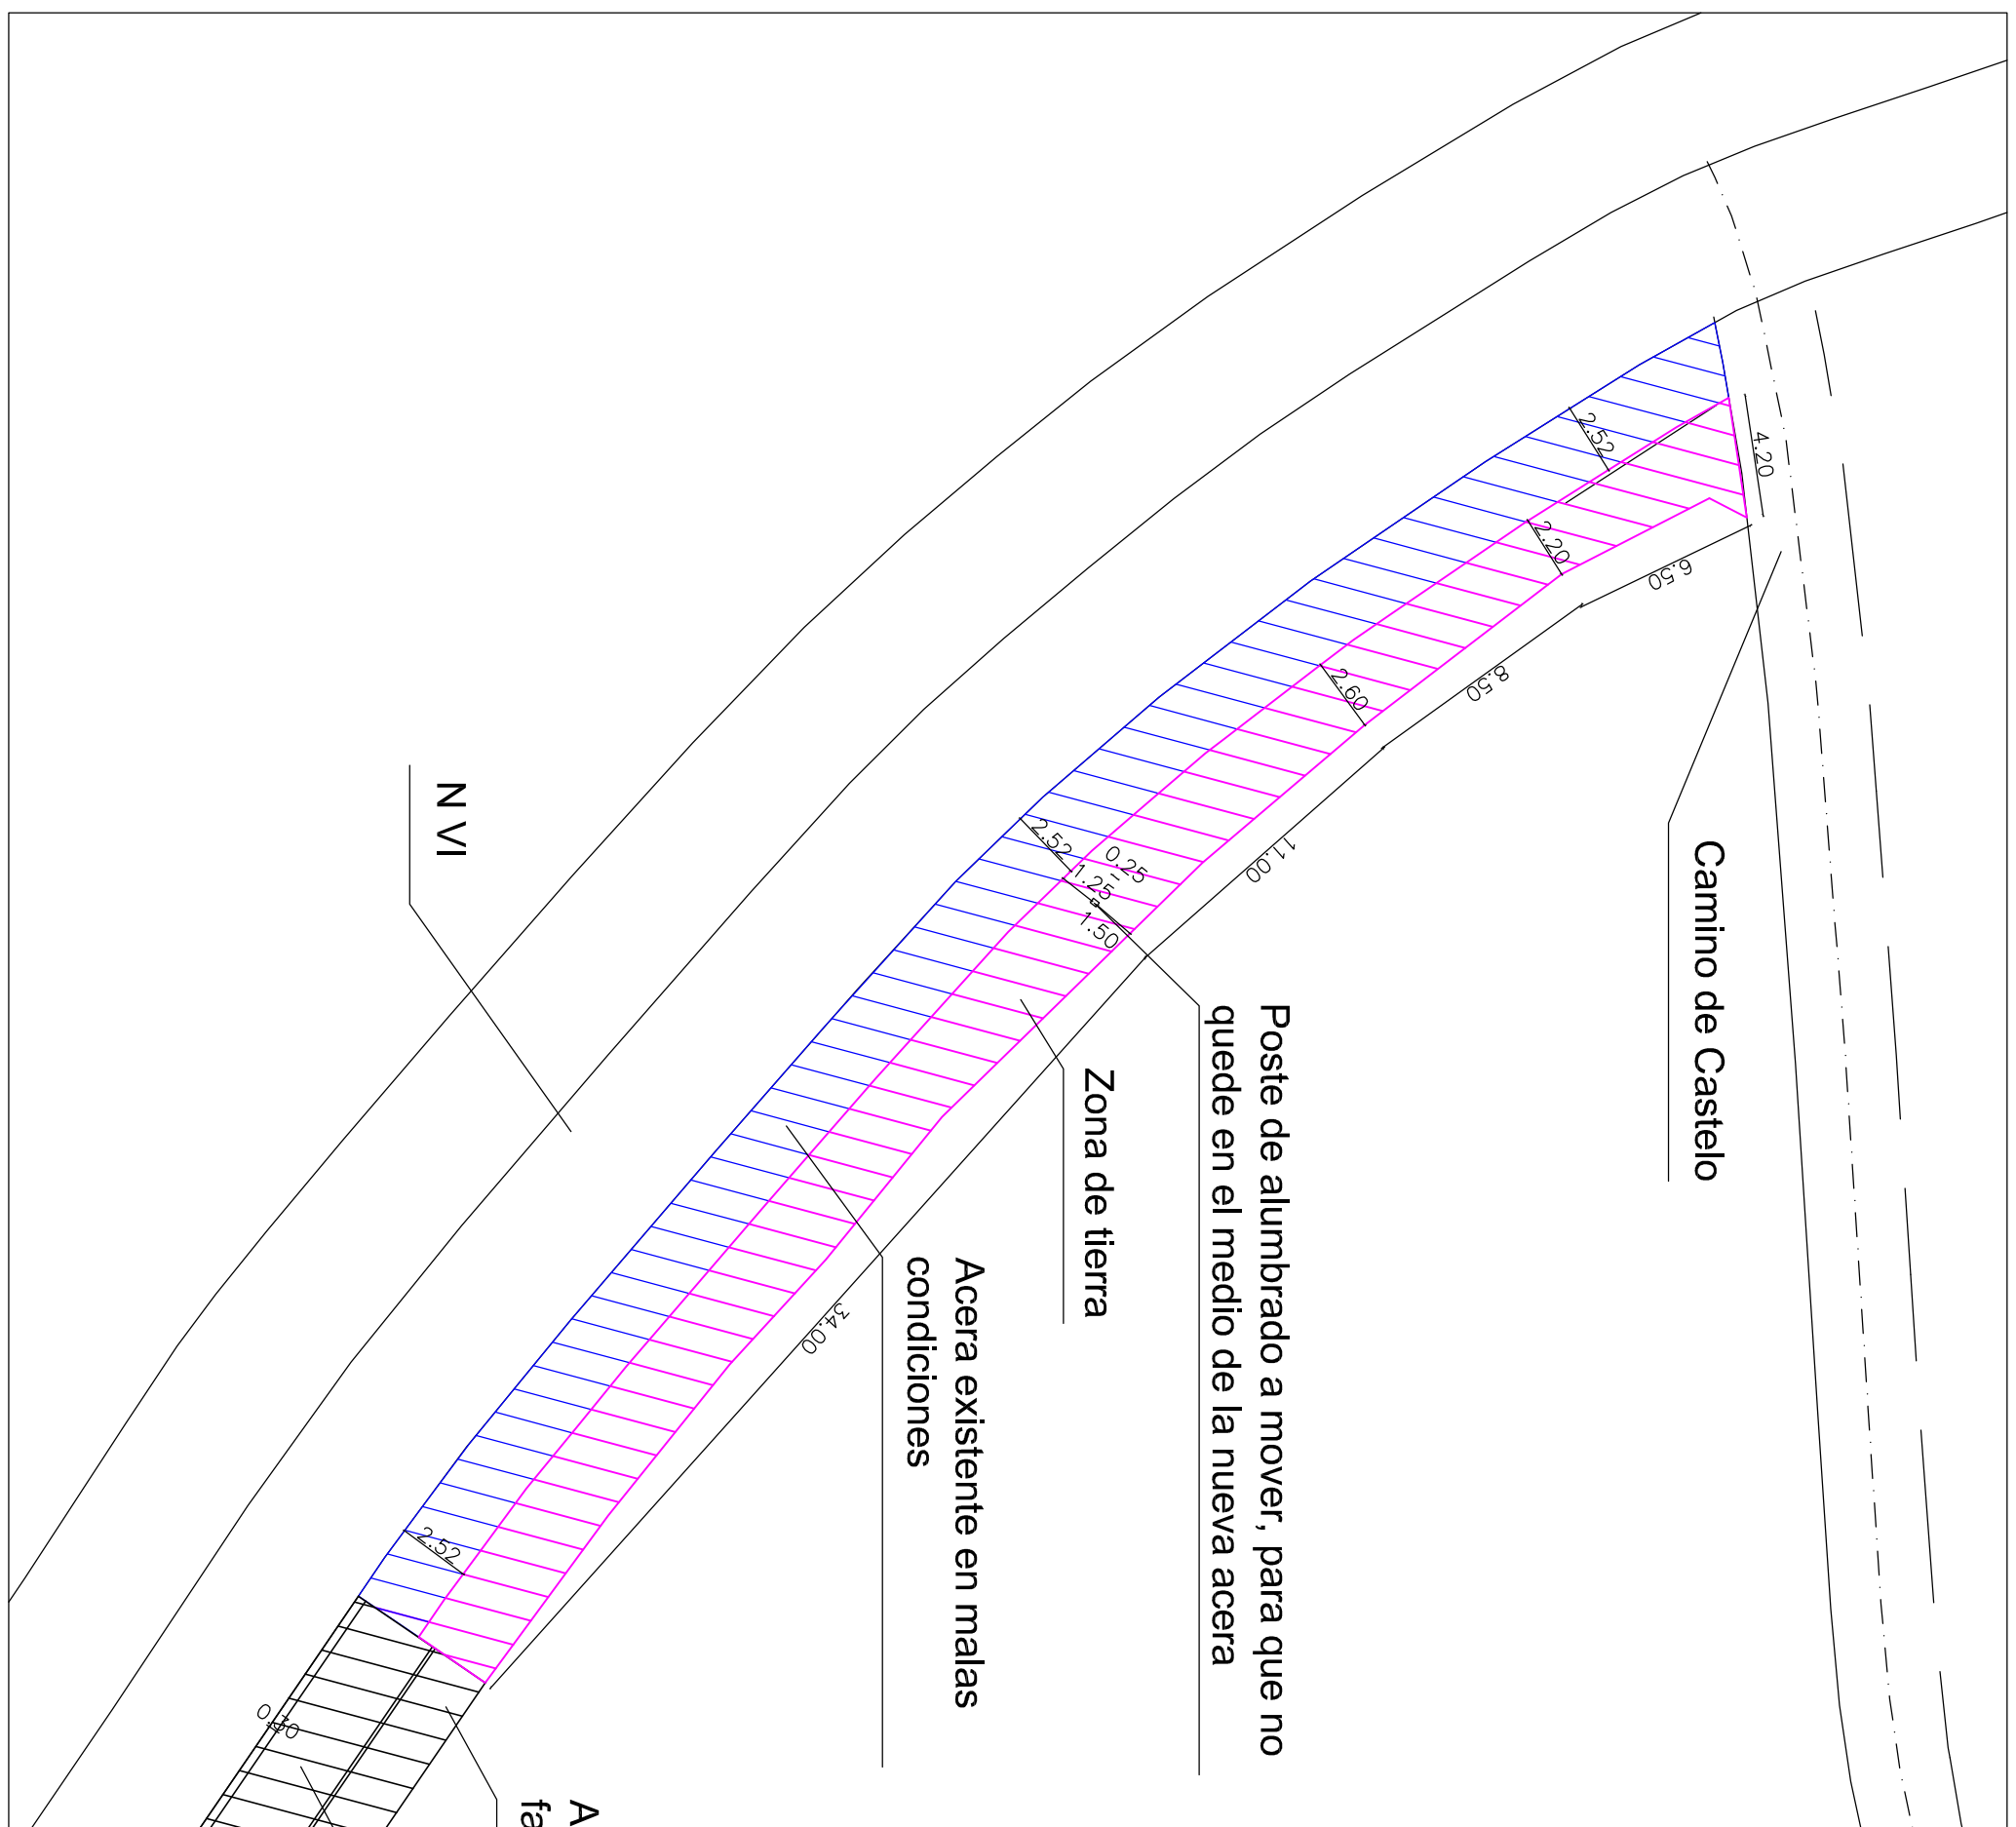

Situación actual da zona de actuación

Situación actual da zona de actuación

Zona ya ejecutada con anterioridad