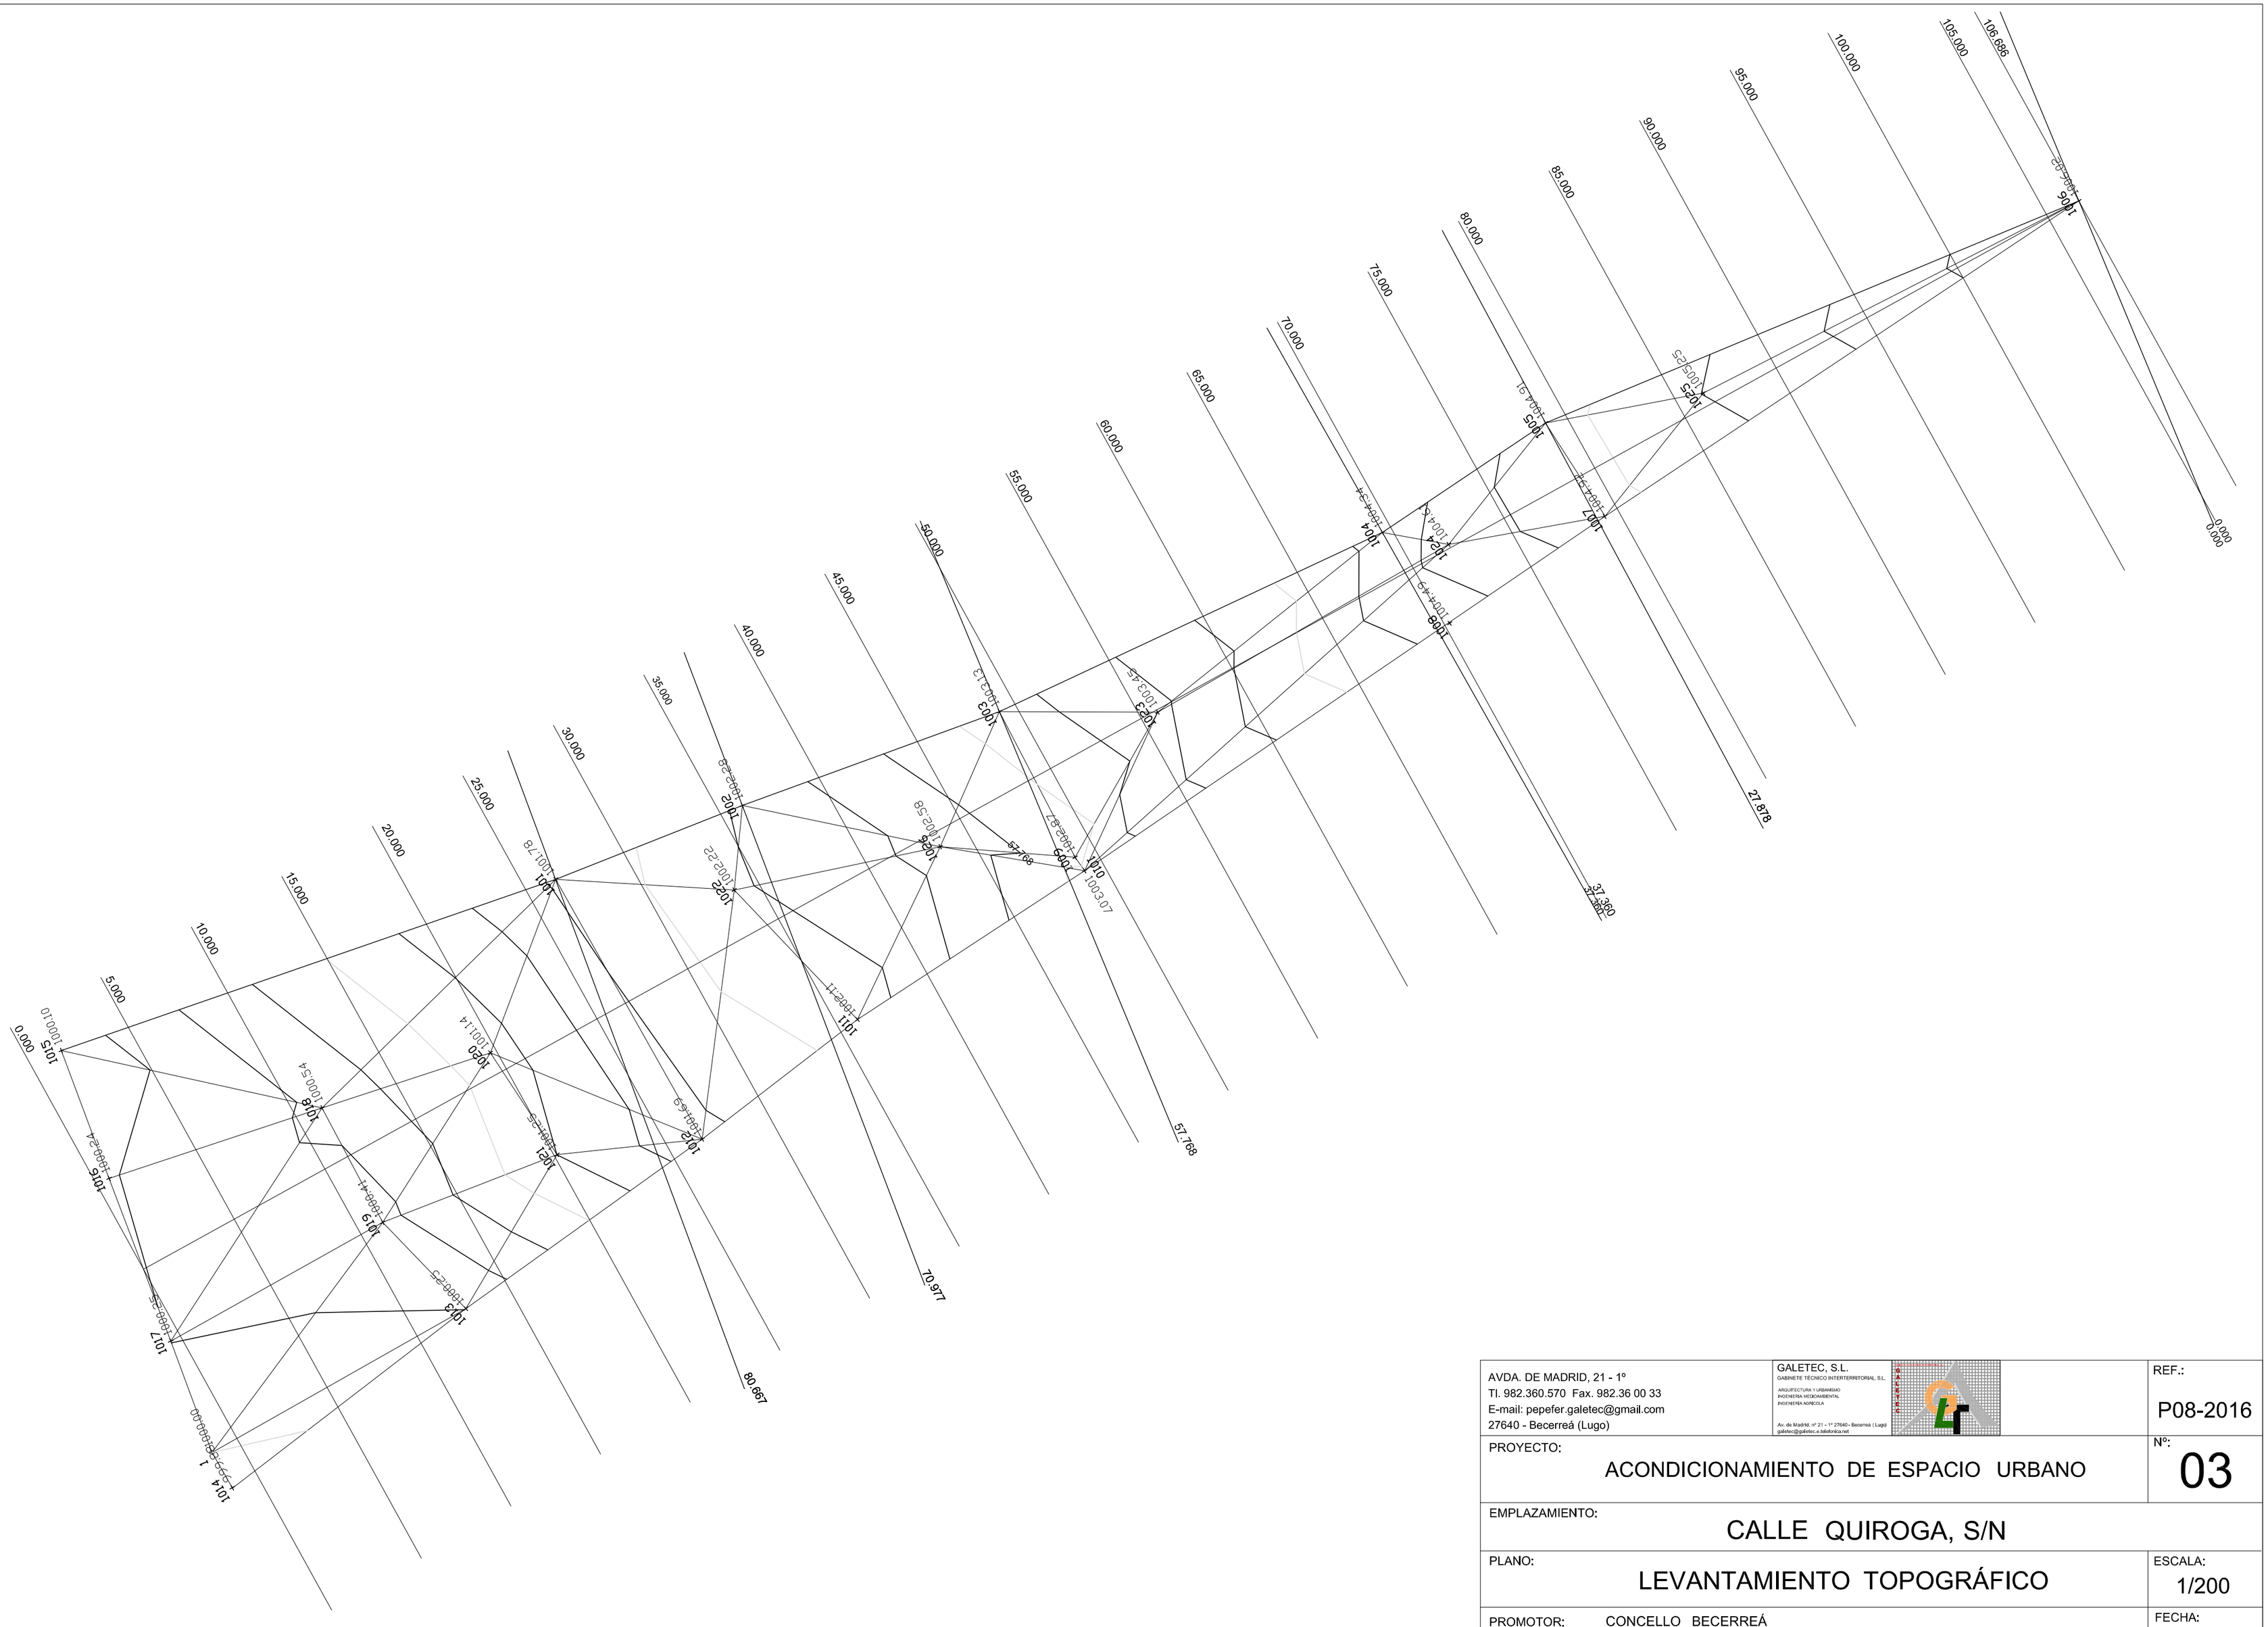

AVDA. DE MADRID, 21 - 1º
Tl. 982.360.570 Fax. 982.36 00 33
E-mail: pepefer.galetec@gmail.com
27640 - Becerreá (Lugo)

GALETEC, S.L.
GABINETE TÉCNICO INTERTERRITORIAL, S.L.
ARQUITECTURA Y URBANISMO
INGENIERÍA MEDIOAMBIENTAL
INGENIERÍA AGRÍCOLA
Av. da Madrid, nº 21 - 1º 27640 - Becerreá (Lugo)
galetec@galetec.e.telefonica.net

REF.: P08-2016

PROYECTO: ACONDICIONAMIENTO DE ESPACIO URBANO

Nº: 03

EMPLAZAMIENTO: CALLE QUIROGA, S/N

PLANO: LEVANTAMIENTO TOPOGRÁFICO

ESCALA: 1/200

PROMOTOR: CONCELLO BECERREÁ

FECHA: JUN/2016

ARQ. TÉCNICO: JOSE LUIS FERNÁNDEZ LÓPEZ