


LEENDA	
①	PAVIMENTACIÓN

COORDENADAS (INICIO)
 DATUM: ETRS89
 HUSO UTM:29
 X: 650.056,46
 Y: 4.747.202,62

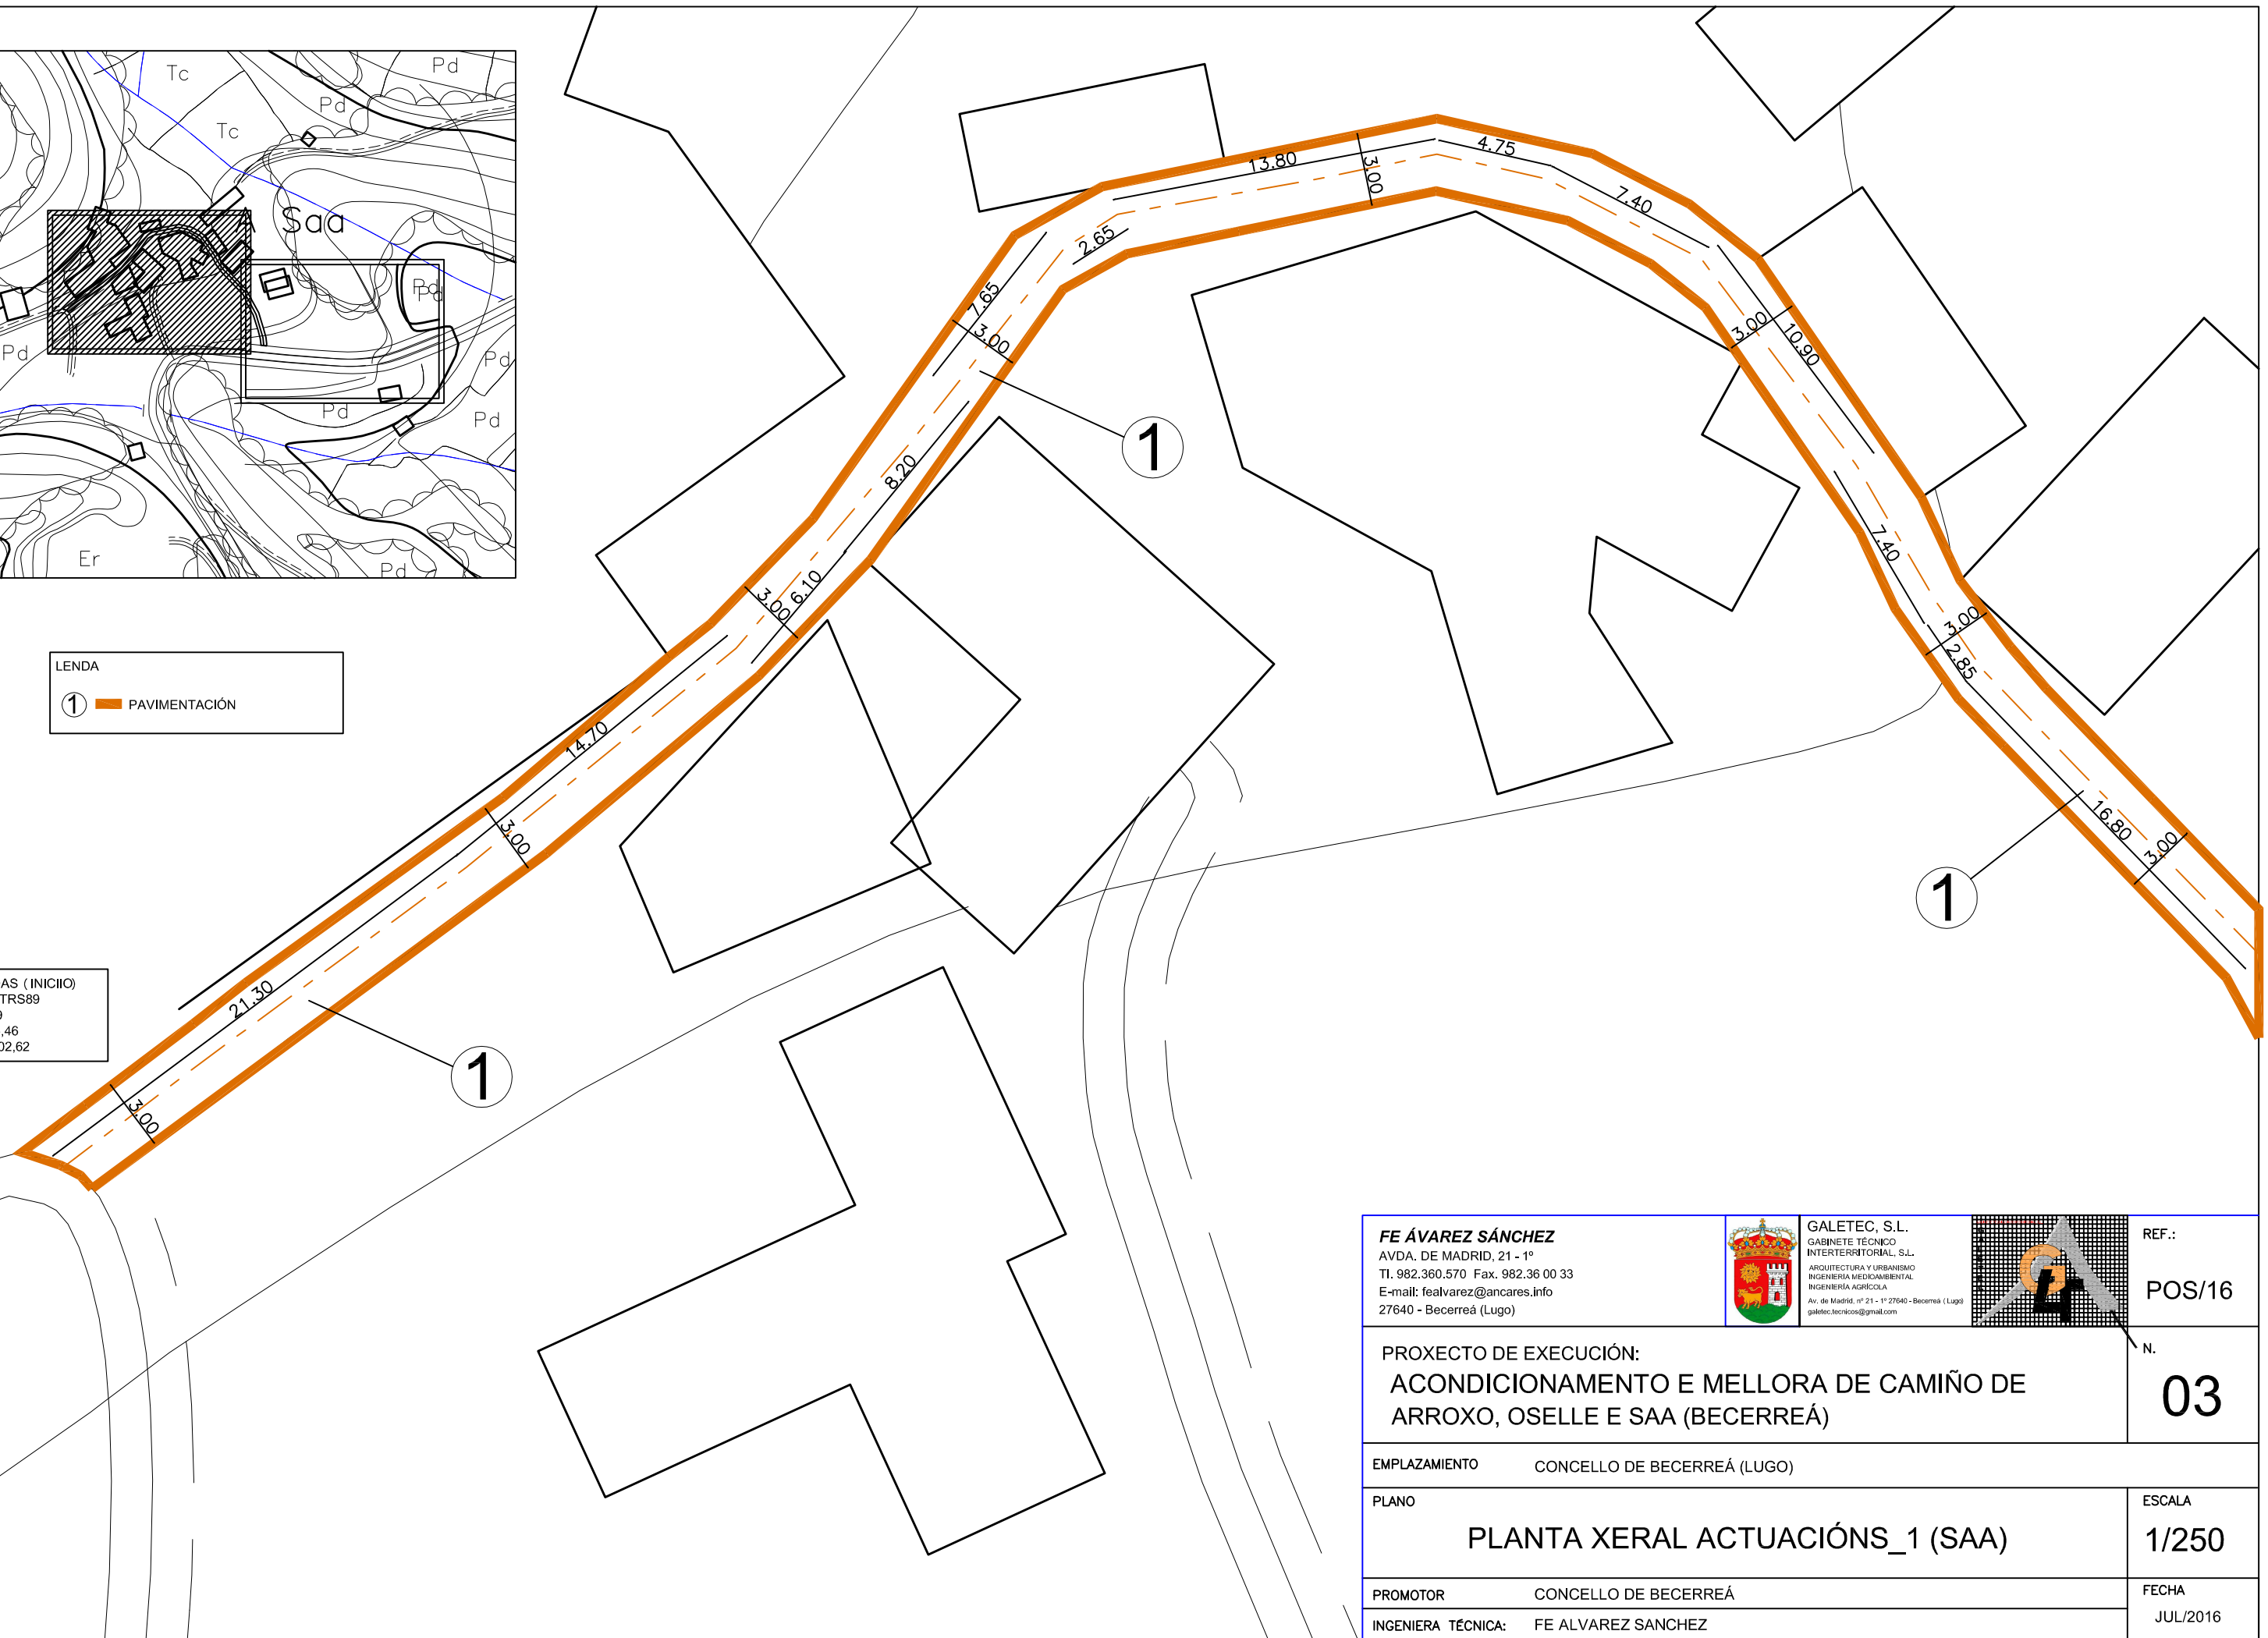

FE ÁLVAREZ SÁNCHEZ AVDA. DE MADRID, 21 - 1º Tl. 982.360.570 Fax. 982.36 00 33 E-mail: fealvarez@ancares.info 27640 - Becerreá (Lugo)		 GALETEC, S.L. GABINETE TÉCNICO INTERTERRITORIAL, S.L. ARQUITECTURA Y URBANISMO INGENIERÍA MEDIOAMBIENTAL INGENIERÍA AGRÍCOLA <small>Av. de Madrid, nº 21 - 1º 27640 - Becerreá (Lugo) galetec.technicos@gmail.com</small>		REF.:
PROYECTO DE EXECUCIÓN: ACONDICIONAMIENTO E MELLORA DE CAMIÑO DE ARROXO, OSELLE E SAA (BECERREÁ)			POS/16	
EMPLAZAMIENTO CONCELLO DE BECERREÁ (LUGO)			N.	
PLANO PLANTA XERAL ACTUACIÓNS_1 (SAA)			ESCALA 1/250	
PROMOTOR CONCELLO DE BECERREÁ INGENIERA TÉCNICA: FE ALVAREZ SANCHEZ			FECHA JUL/2016	