

**JOSÉ LUIS FERNÁNDEZ LÓPEZ**  
 AVDA. DE MADRID, 21 - 1º  
 Tl. 982.360.570 Fax. 982.36.00.33  
 E-mail: galetec.tecnicos@gmail.com  
 27640 - Becerra (Lugo)



REF.:  
 POS/16

**PROYECTO DE EJECUCIÓN:**  
 CONTINUACIÓN DE ACONDICIONAMIENTO DE OBRAS  
 Y APARCAMIENTO EN LA CALLE CARLOS III

N.  
**03**


**Camino de Castelo**

**Zona de aparcamiento de 2,80m y solera de la acera de hormigón, HA-20/B/20/II, de 21 cm de espesor**


**Acera de paqueta tipo "Pizarra de Riego" de 30x30 cm y 2,5 cm de espesor**

**Canaleta de hormigón de 30 cm de ancho, 41 cm de longitud y 8 cm de espesor en forma de V**


**Bordillo tipo C4 de 12 cm de ancho, 15 cm de profundidad y 28 cm de longitud**

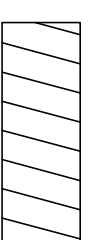

**Zona ejecutada con anterioridad**

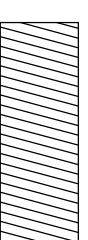


**Zonas con el bordillo y las aceras rebajados**

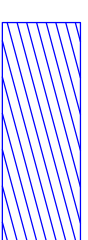

**Zonas con el bordillo y las aceras normales**

**La zona de actuación tendrá 65 m de longitud, en ella se ejecutará una acera nueva, con zona de aparcamiento delante, y una canaleta de hormigón que evacue el agua**

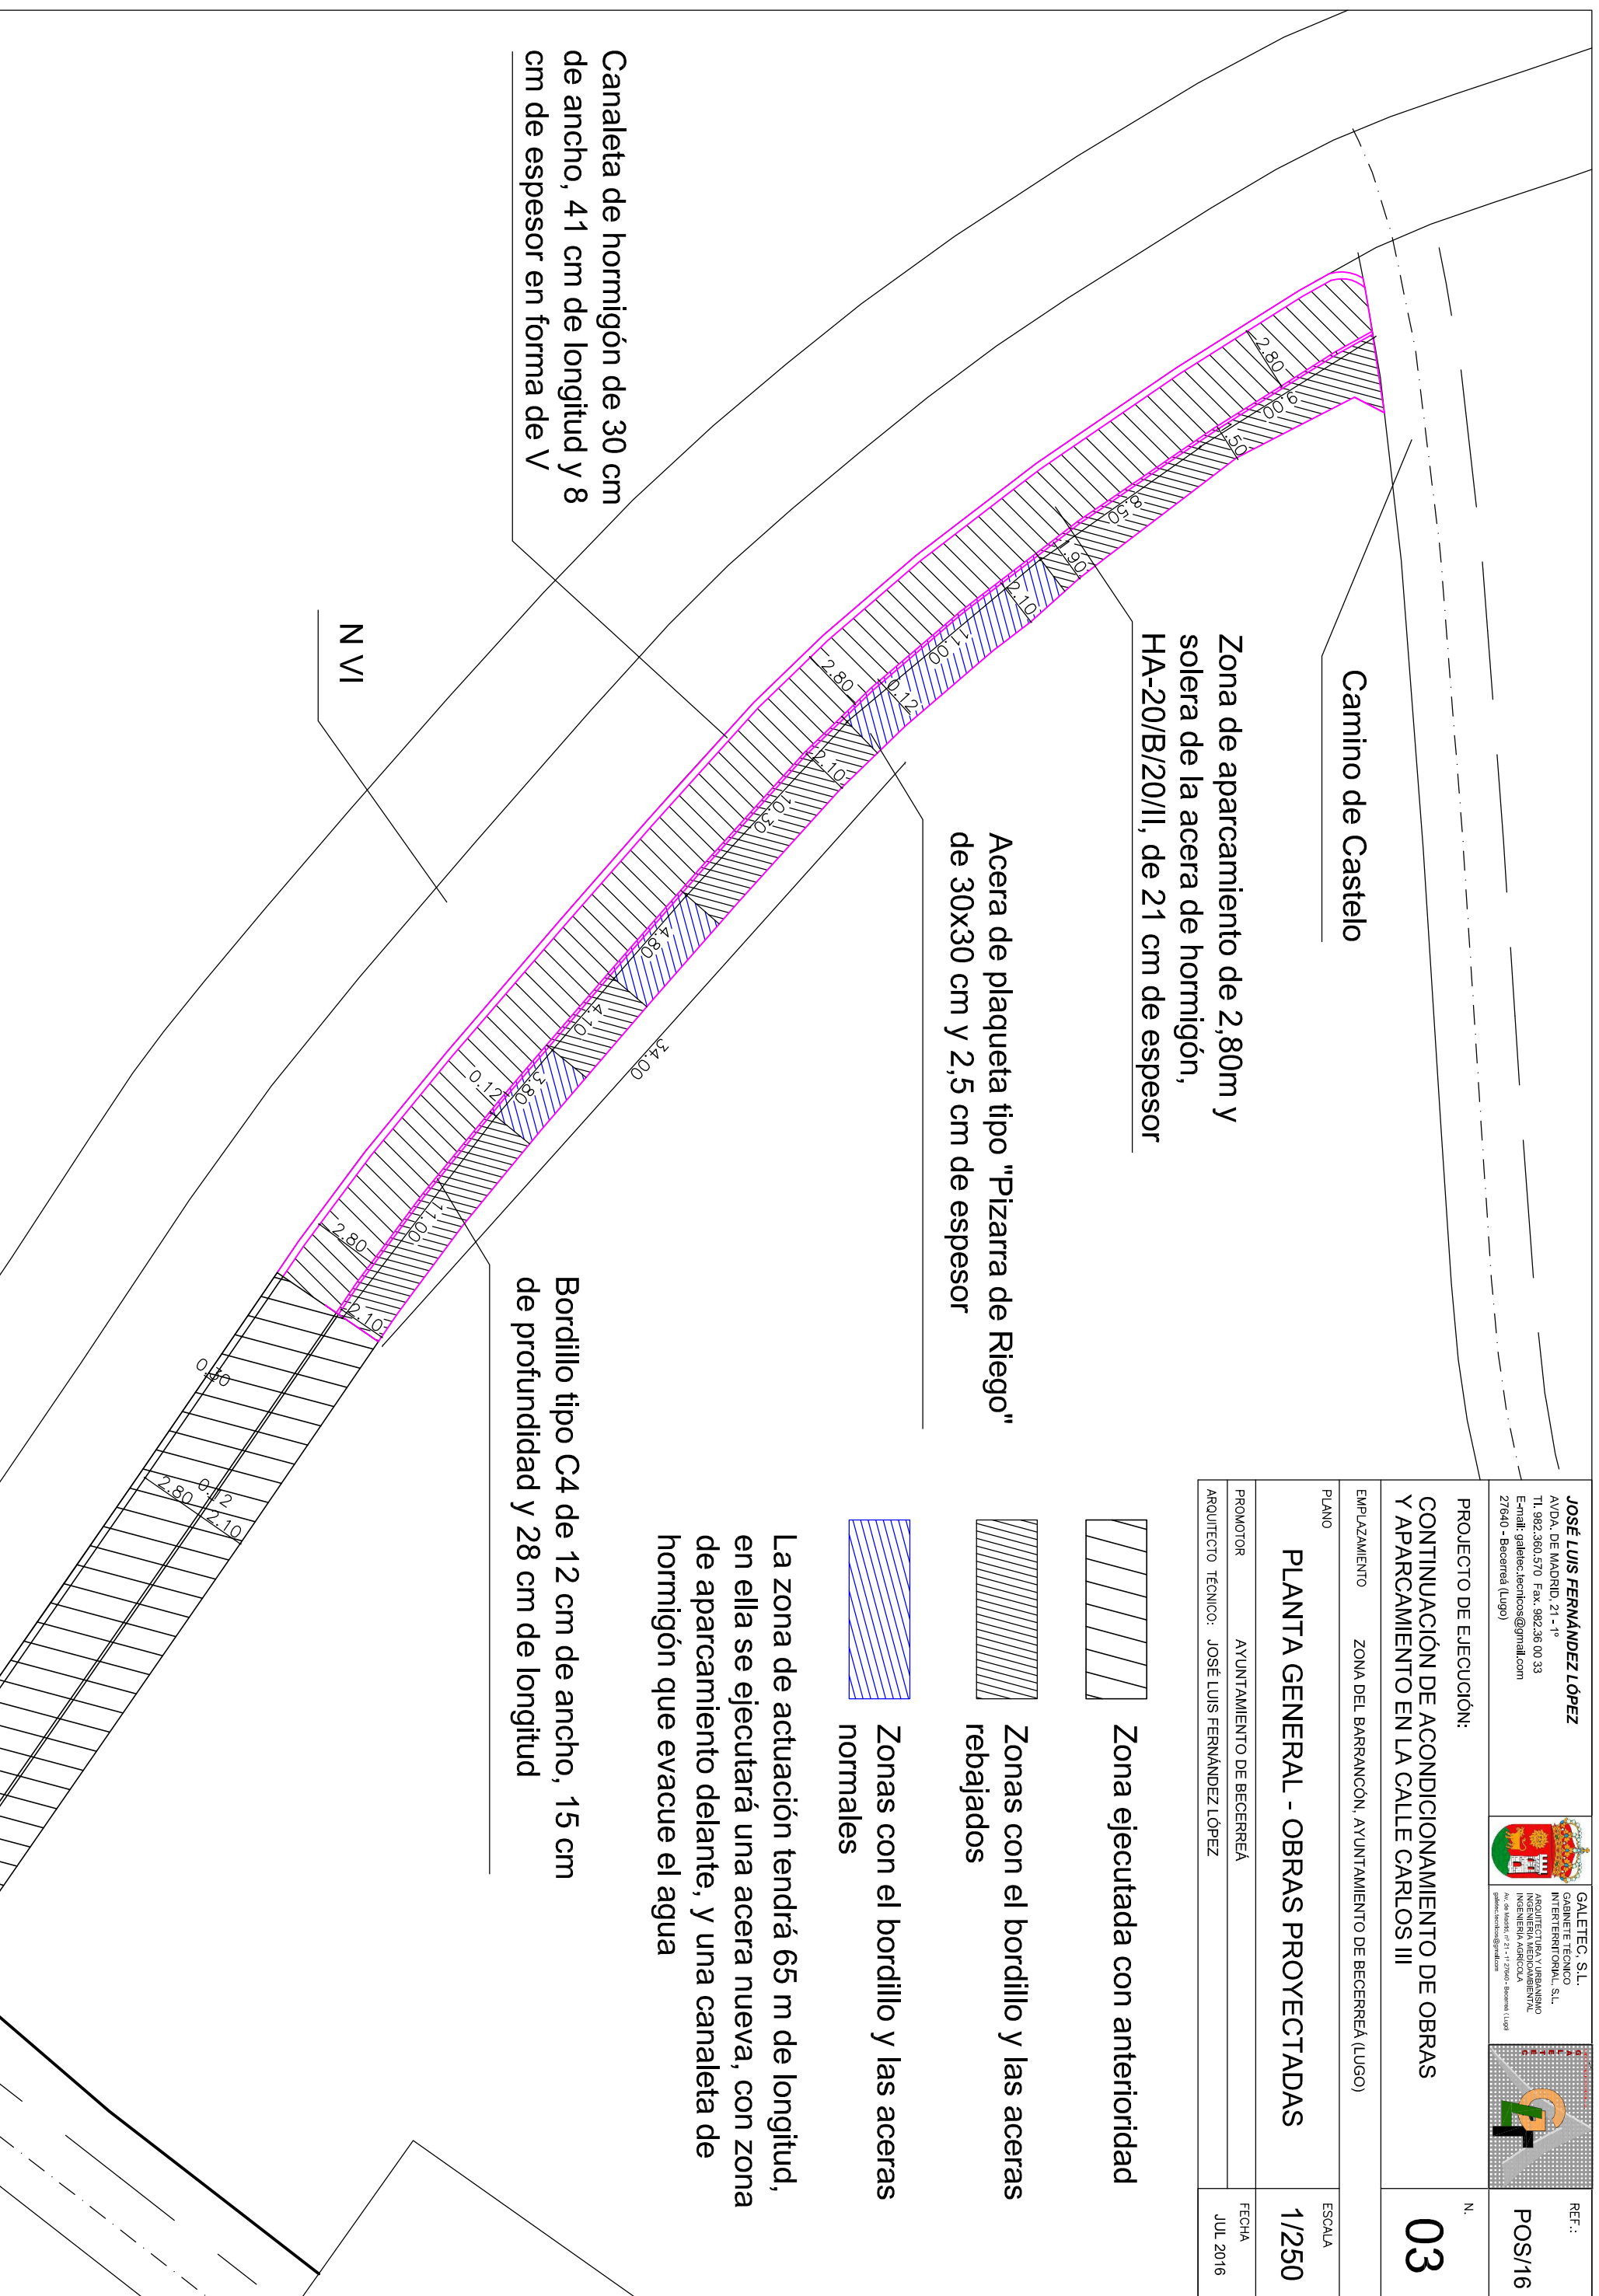

EMPLAZAMIENTO	ZONA DEL BARRANCON, AYUNTAMIENTO DE BECERREA (LUGO)	ESCALA	
PLANO			
	<b>PLANTA GENERAL - OBRAS PROYECTADAS</b>		
PROMOTOR	AYUNTAMIENTO DE BECERREA	FECHA	JUL 2016
ARQUITECTO TÉCNICO:	JOSÉ LUIS FERNÁNDEZ LÓPEZ		